



Podélný profil POTOK CIBULKA

Měřítko 1 : 2000 / 100

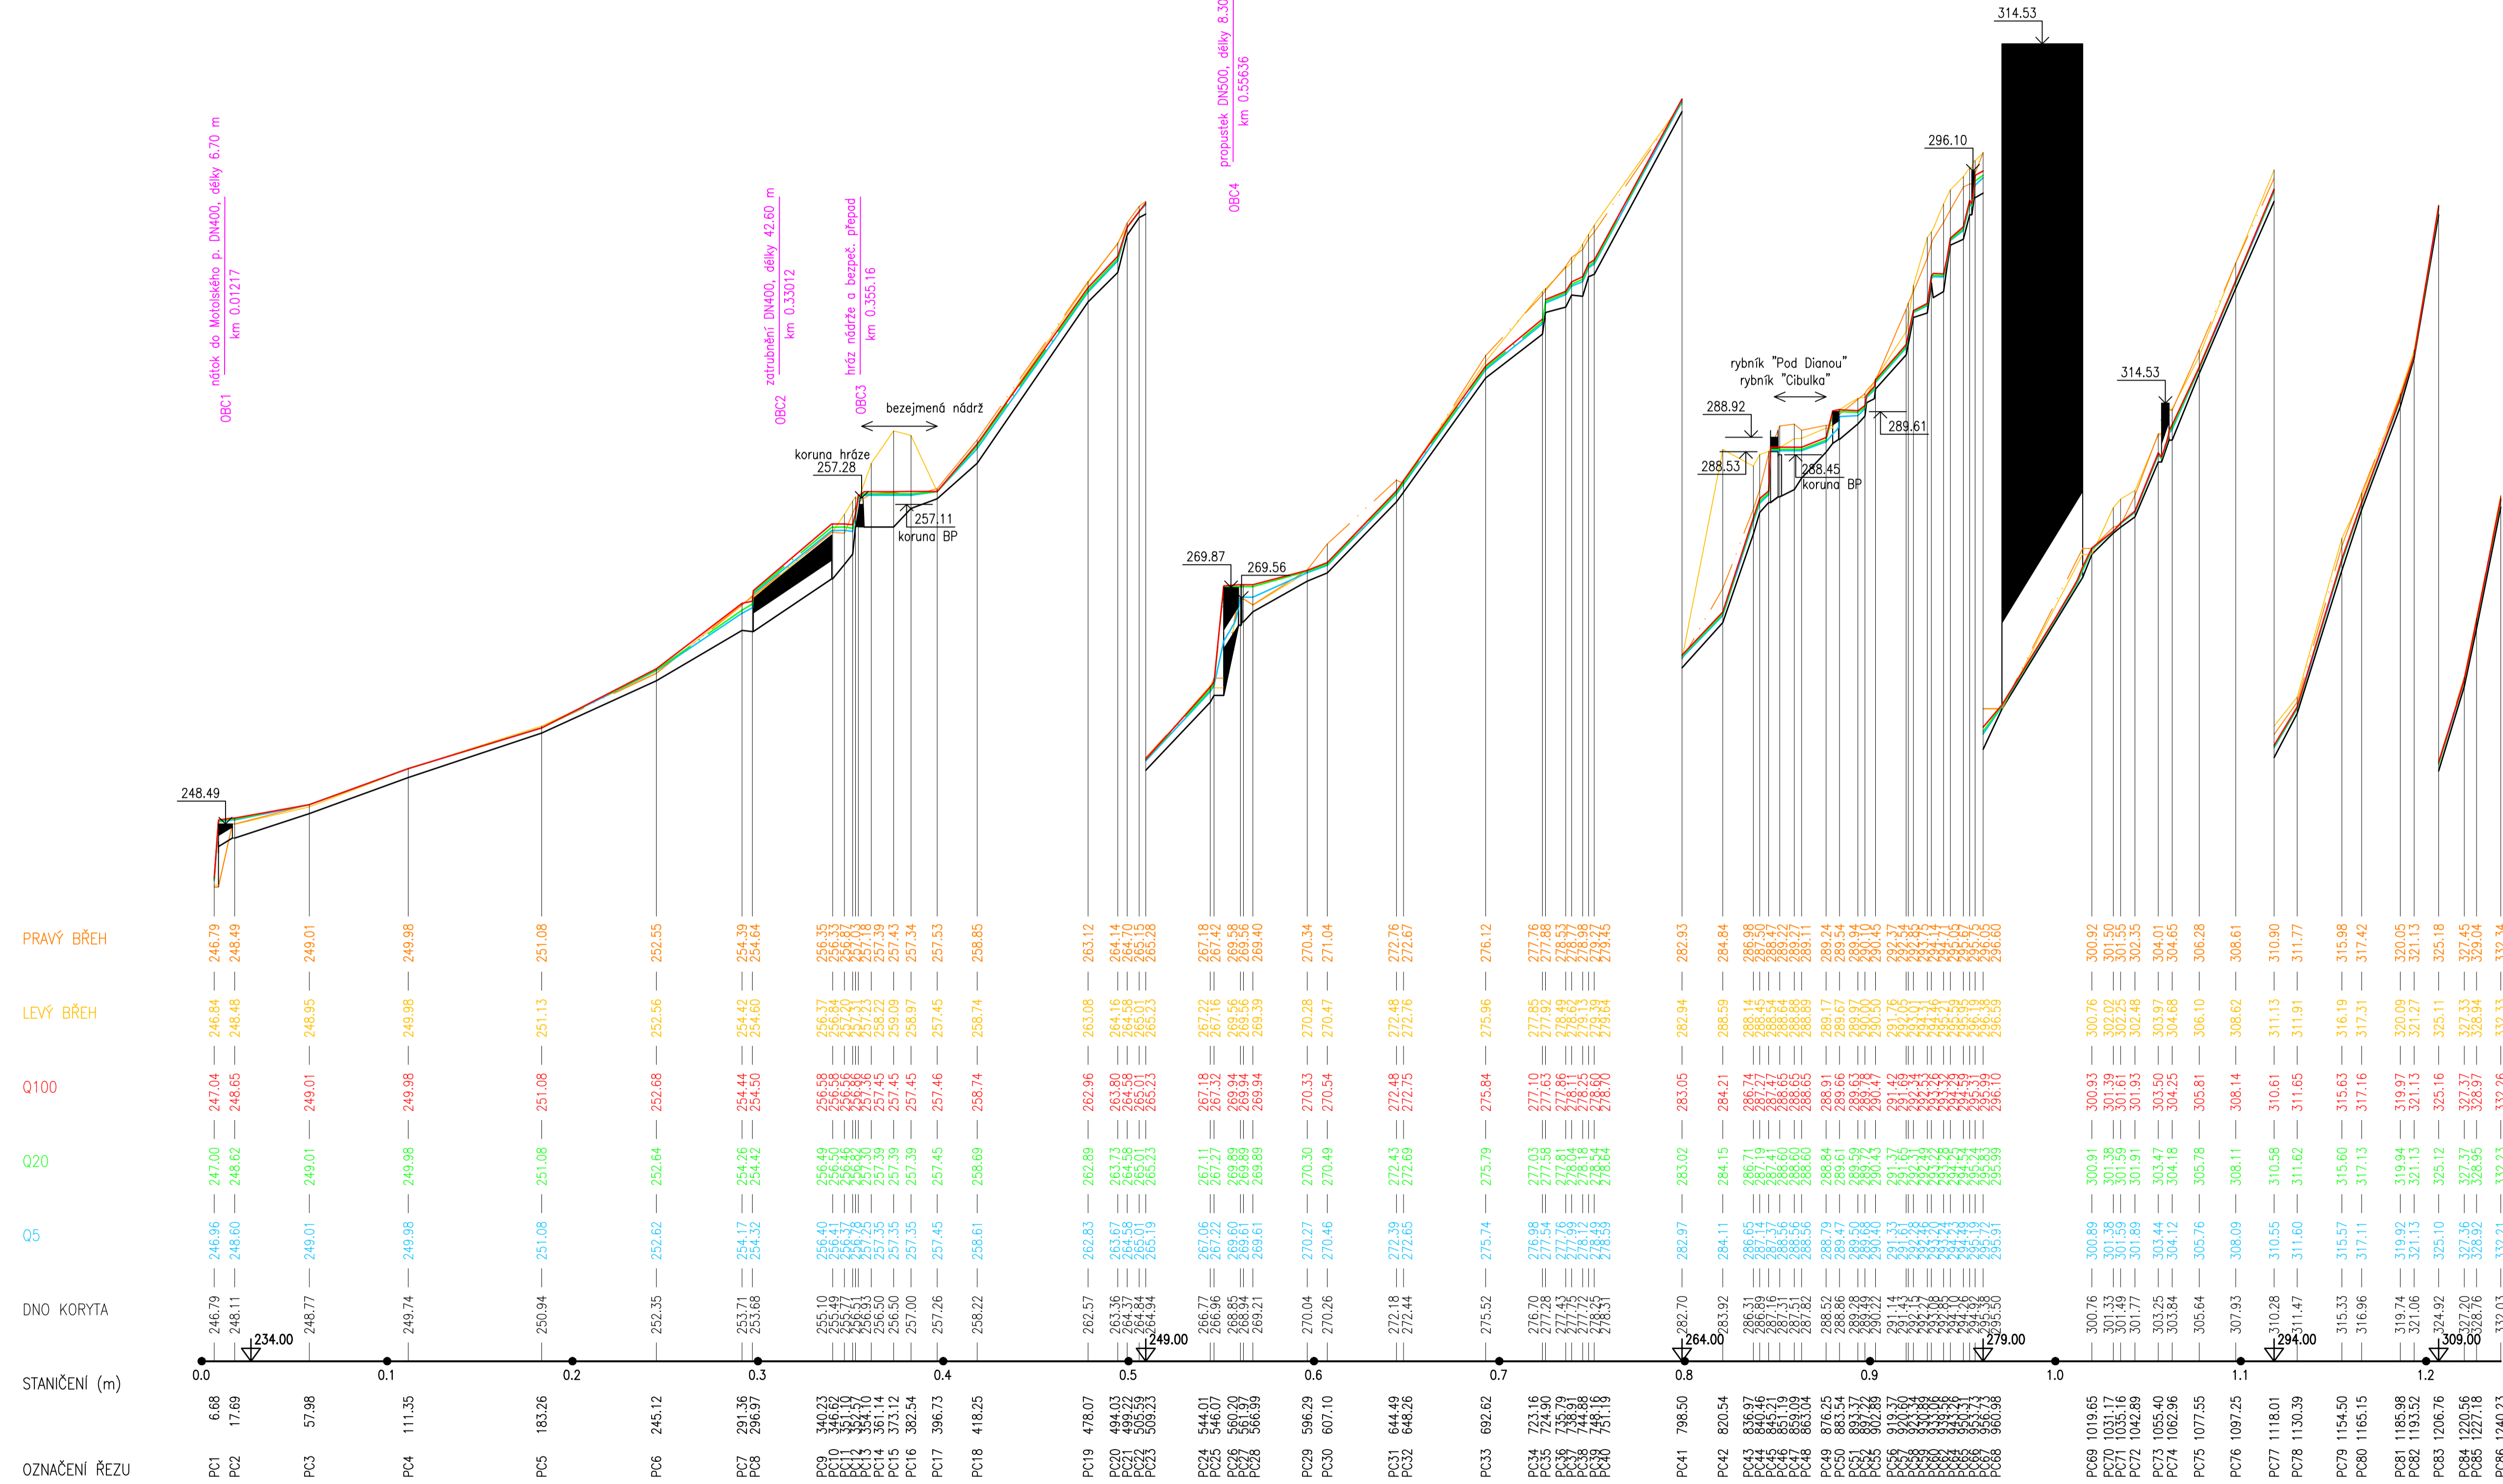

Souřadnicový systém JTSK, výškový systém Bpv



Sokolovská 16/45A, 186 00 Praha 8 - Karlín
tel. +420 221 873 111, fax +420 221 873 247
www.d-plus.cz
d-plus@d-plus.cz

Hlavní inženýr projektu: Ing. Jindřich SLÁMA, Ph.D.		Odpovědný projektant: Ing. Jindřich SLÁMA, Ph.D.		Vypracoval: Ing. David JANÍKOVIC	
MÚ (OÚ): Praha	Kraj: Hl. m. Praha	Datum:	10/2015		
Investor: Odbor ochrany prostředí Magistrátu hl. m. Prahy		Stupeň:	GENEREL		
Zakázka:		Číslo zakázky:	3584/2015		
GENEREL OTEVŘENÉ ČÁSTI MOTOLSKÉHO POTOKA A JEHO PŘÍTOKŮ		Měřítko:	1 : 2000/100		
		Počet formátů A4:	10	Č. kopie:	
Obsah:		11. Podélné profily Potok Cibulka	Číslo přílohy:	11.5	Revize: