


RYBNÍK ŠEBERÁK
ČÁST 2 - REKONSTRUKCE HRÁZE A OBJEKTŮ
SITUACE


1 : 1 000

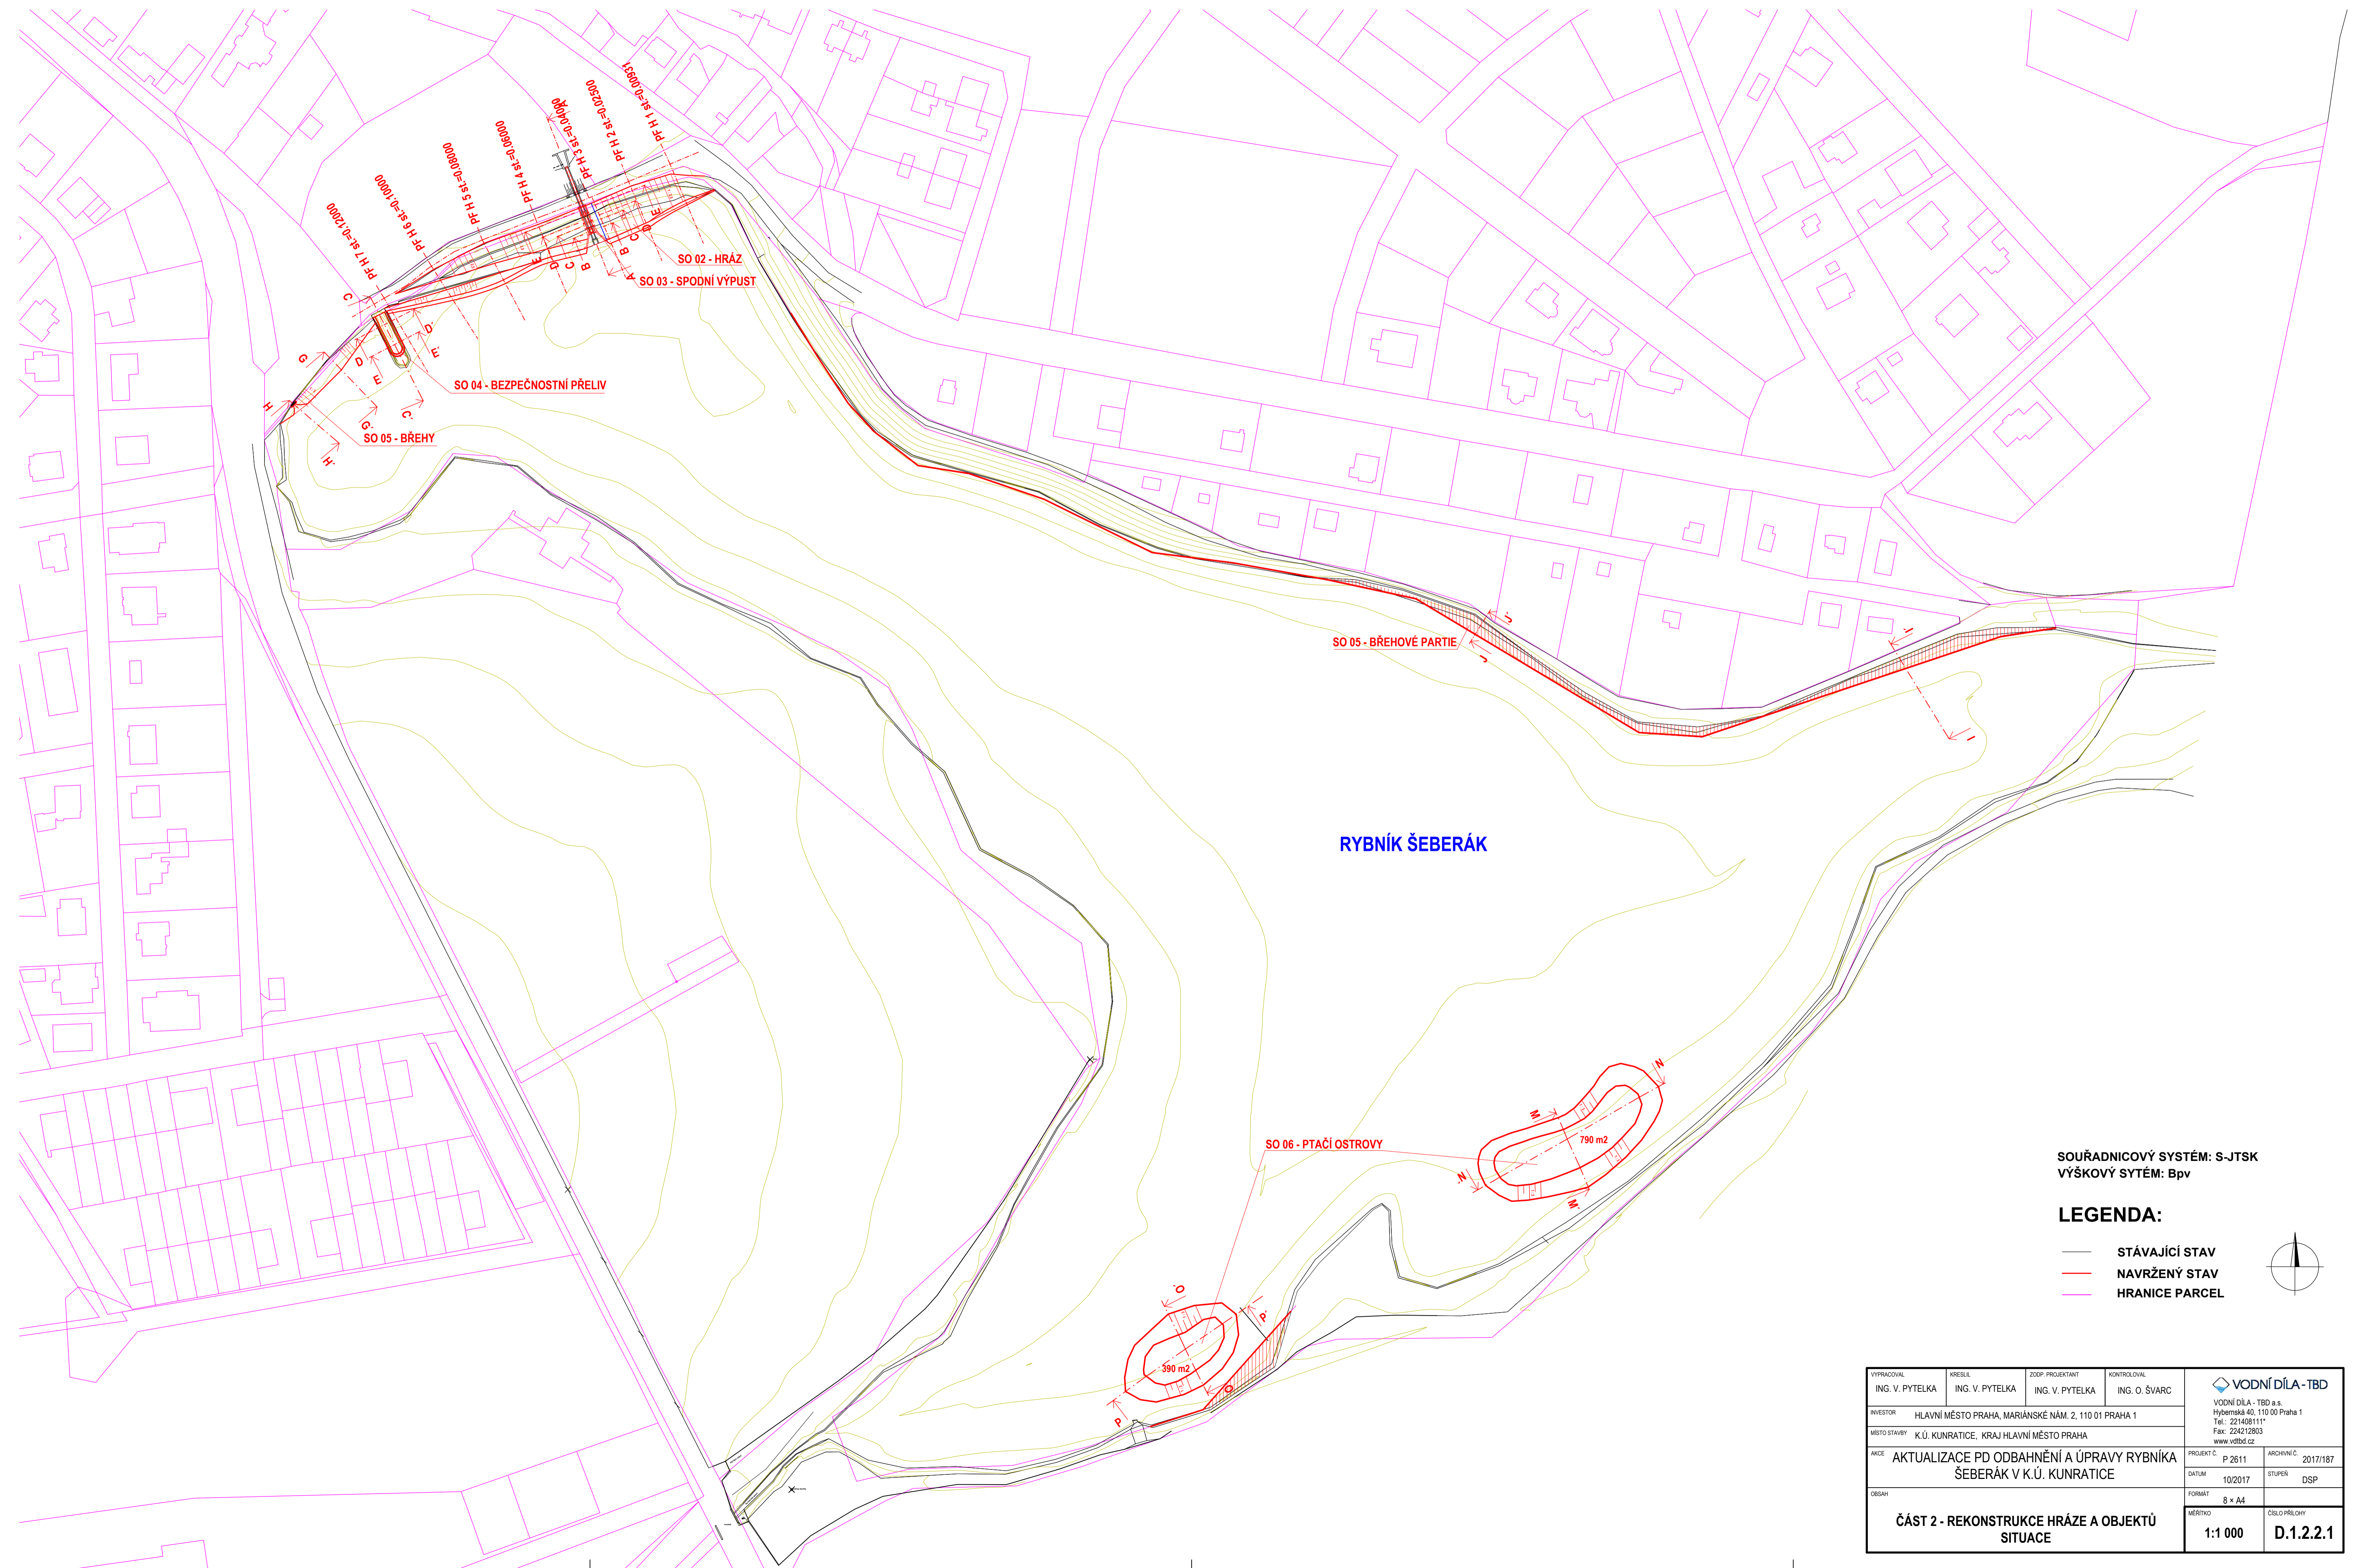

SOUŘADNICOVÝ SYSTÉM: S-JTSK
VÝŠKOVÝ SYTÉM: Bpv

LEGENDA:

- STÁVAJÍCÍ STAV
- NAVRŽENÝ STAV
- HRANICE PARCEL

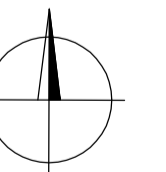

VYPRACOVAL ING. V. PYTELKA	KRESEL ING. V. PYTELKA	ZDP. PROJEKTANT ING. V. PYTELKA	KONTROLOVAL ING. O. ŠVARC	 VODNÍ DÍLA - TBD a.s. Hýčberská 40, 110 00 Praha 1 Tel.: 224212803 Fax: 224212803 www.vdbd.cz
INVESTOR HLAVNÍ MĚSTO PRAHA, MARIÁNSKÉ NÁM. 2, 110 01 PRAHA 1				
MĚSTO STAVBY K.Ú. KUNRATICE, KRAJ HLAVNÍ MĚSTO PRAHA				PROJEKT Č. P 2611
ARCE AKTUALIZACE PD ODBAHNĚNÍ A ÚPRAVY RYBNÍKA ŠEBERÁK V K.Ú. KUNRATICE				ARCHIVNÍ Č. 2017/187
OBSAH				DATA 10/2017
FORMÁT 8 x A4				STUPEŇ DSP
ČÁST 2 - REKONSTRUKCE HRÁZE A OBJEKTŮ SITUACE				MĚŘITKO 1:1 000
				ČÍSLO PRŮLOHY D.1.2.2.1