


SITUACE M 1:250

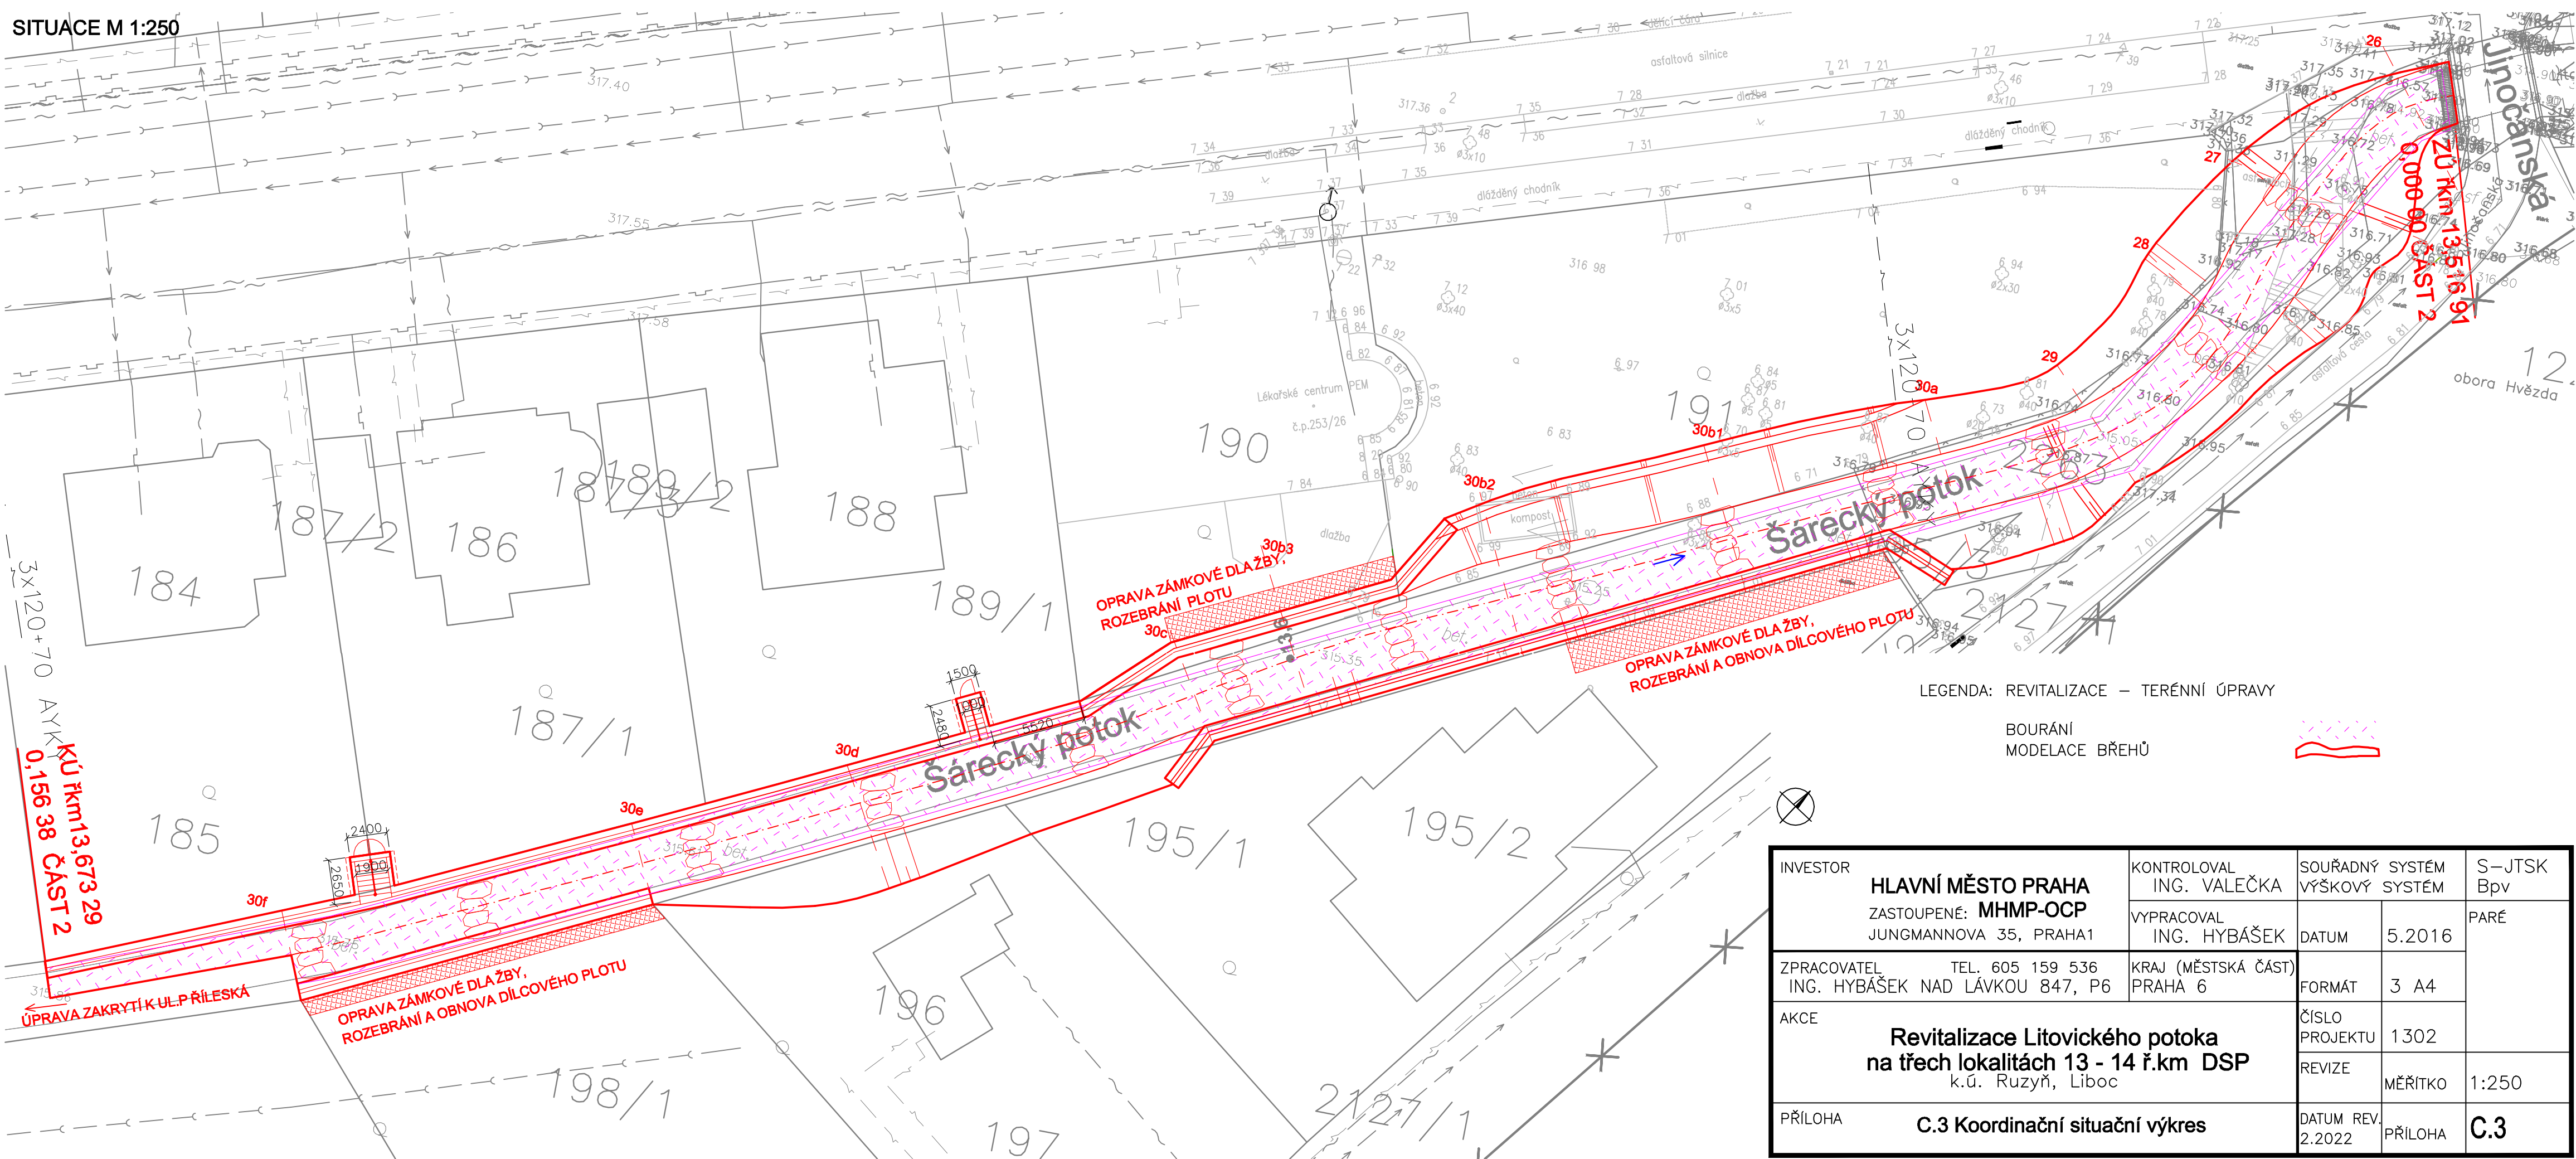

3x120+70 AYY
 kú řkm 13,673 29
 0,156 38 ČÁST 2

ZÚ řkm 13,516 91
 0,000 00 ČÁST 2

LEGENDA: REVITALIZACE – TERÉNNÍ ÚPRAVY

BOURÁNÍ
 MODELACE BŘEHŮ



INVESTOR	HLAVNÍ MĚSTO PRAHA ZASTOUPENÉ: MHMP-OCP JUNGMANNOVA 35, PRAHA 1	KONTROLOVAL ING. VALEČKA	SOUŘADNÝ SYSTÉM VÝŠKOVÝ SYSTÉM	S–JTSK Bpv
ZPRACOVATEL	TEL. 605 159 536 ING. HYBÁŠEK NAD LÁVKOU 847, P6	VYPRACOVAL ING. HYBÁŠEK	DATUM	5.2016
AKCE	Revitalizace Litovického potoka na třech lokalitách 13 - 14 ř.km DSP k.ú. Ruzyň, Liboc	KRAJ (MĚSTSKÁ ČÁST) PRAHA 6	FORMÁT	3 A4
PŘÍLOHA	C.3 Koordinační situační výkres	ČÍSLO PROJEKTU	1302	PARÉ
		REVIZE	MĚŘITKO	1:250
		DATUM REV. 2.2022	PŘÍLOHA	C.3