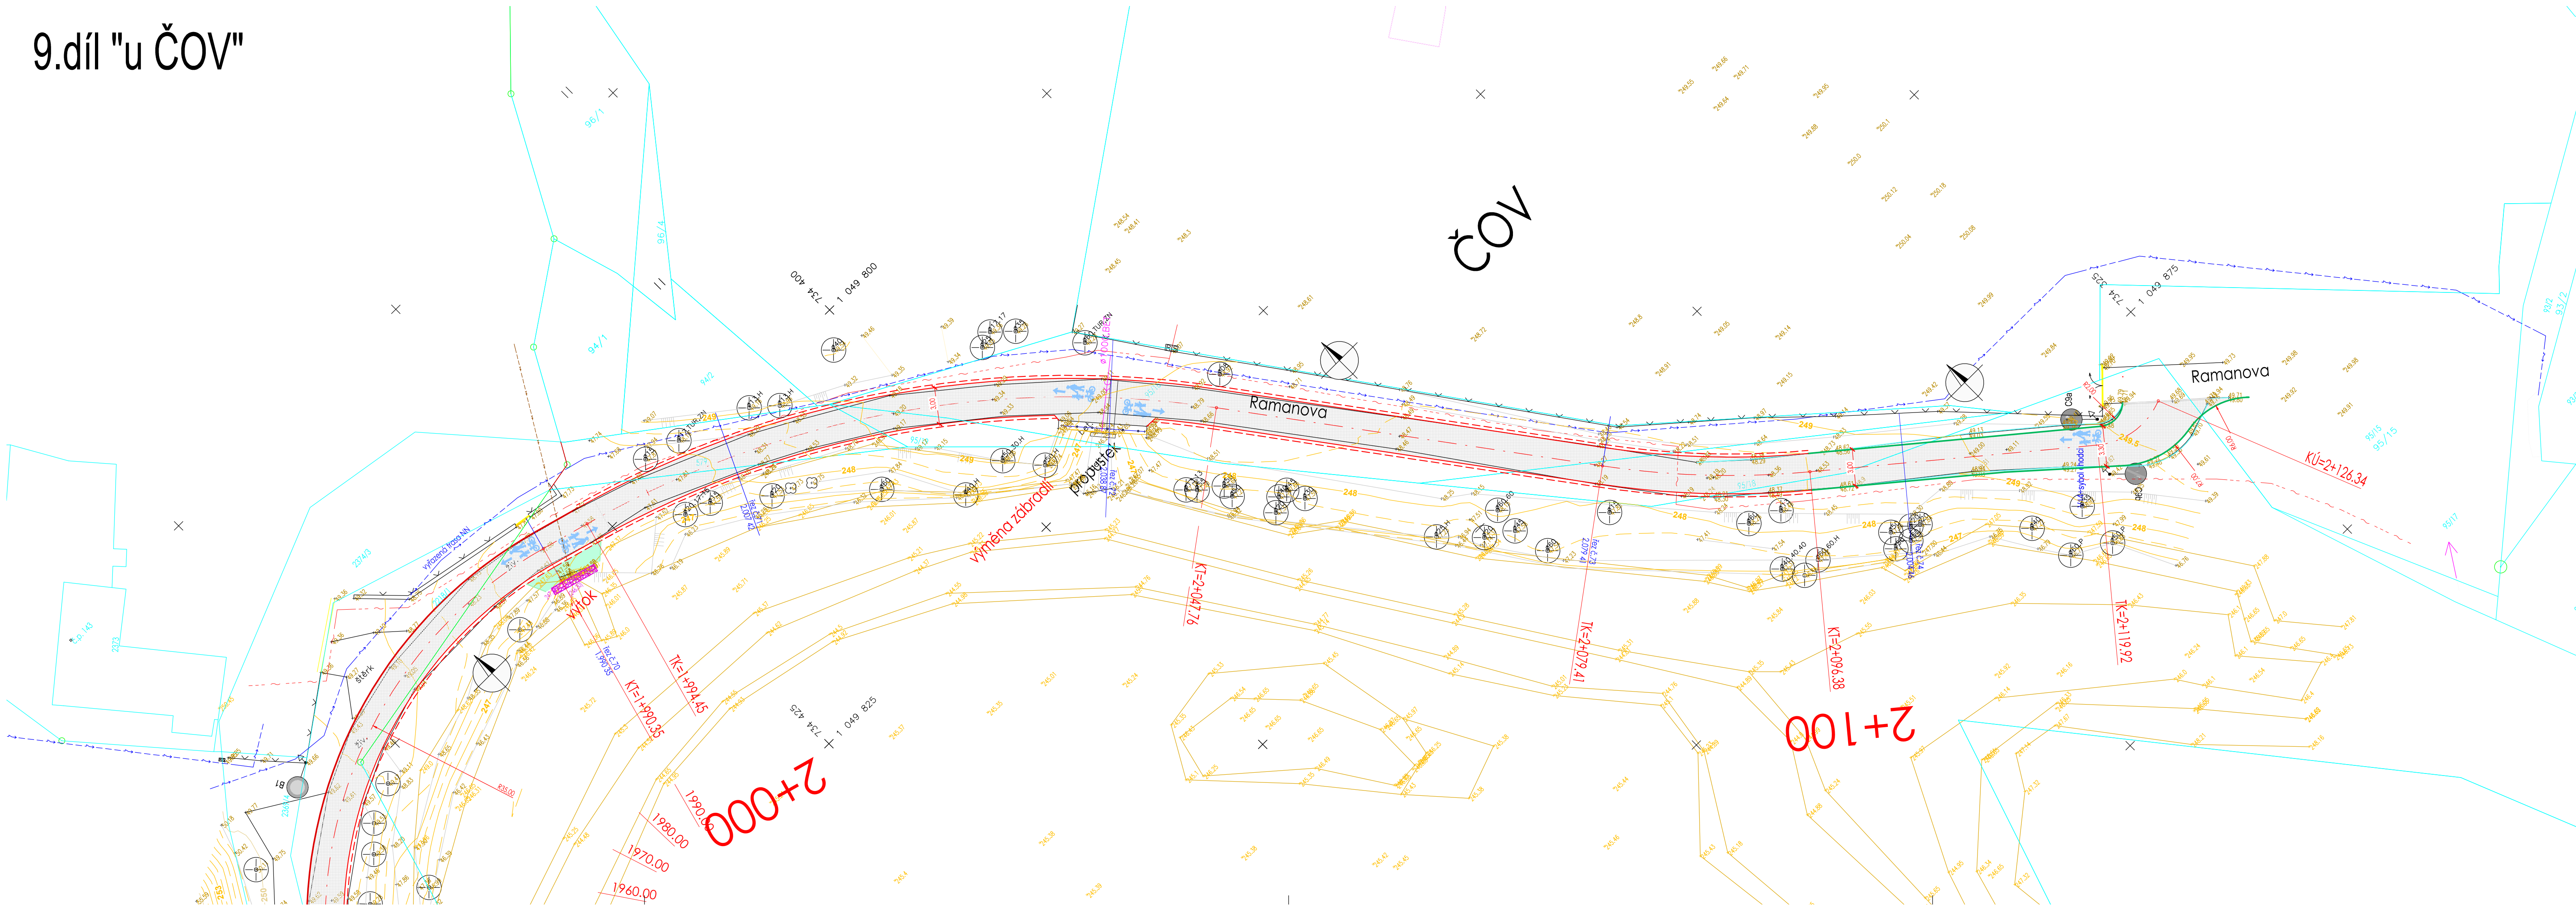














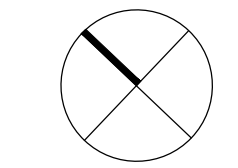
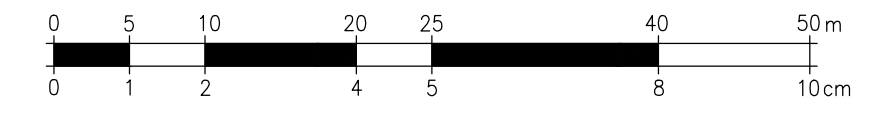
9.díl "u ČOV"





-  OPRAVENÁ CESTA
-  ZELEŇ
-  KAMENNÁ ROVNANINA 0.5m výška
-  KAMENNÁ ROVNANINA 1.0m výška
-  DLÁŽĚNÁ CESTA K VODĚ. PLOCHA

-  KRAJ CESTY
-  KRAJNICE ZE ŠD 25cm
-  KAMENNÝ OBRUBNÍK
-  ZÁPOROVÁ STĚNA bez vyznačení pilot
-  OBRUBNÍK kamenný štipový 100/250/1000

-  KABEL PRE
-  KABEL CETIN



 Ing. Martin Vychodil e-mail: progeok@seznam.cz		akce OPRAVA VYHLÍDKOVÉ CESTY NA VD HOSTIVAŘ		
místo stavby		kú. Hostivař p.č. 2348/1, 2348/5, 2218/1, 2369/4, 2190 kú. Petřovice p.č. 577/8		
objednatel		Hlavní město Praha, Odbor ochrany prostředí, oddělení péče o zeleň		
generální projektant		Ing. Martin Vychodil PROGEOK, Nad stolou 384/20, 170 00, Praha 7		
odpovědný projektant		Ing. Martin Vychodil		
vypracoval		Ing. Pavel Vychodil		
stupeň	dokumentace pro realizaci	objekt KOMUNIKACE	paré	
datum	02/2022	příloha SITUACE	9 díl	č. p. 2/9
měřítko	1:250			