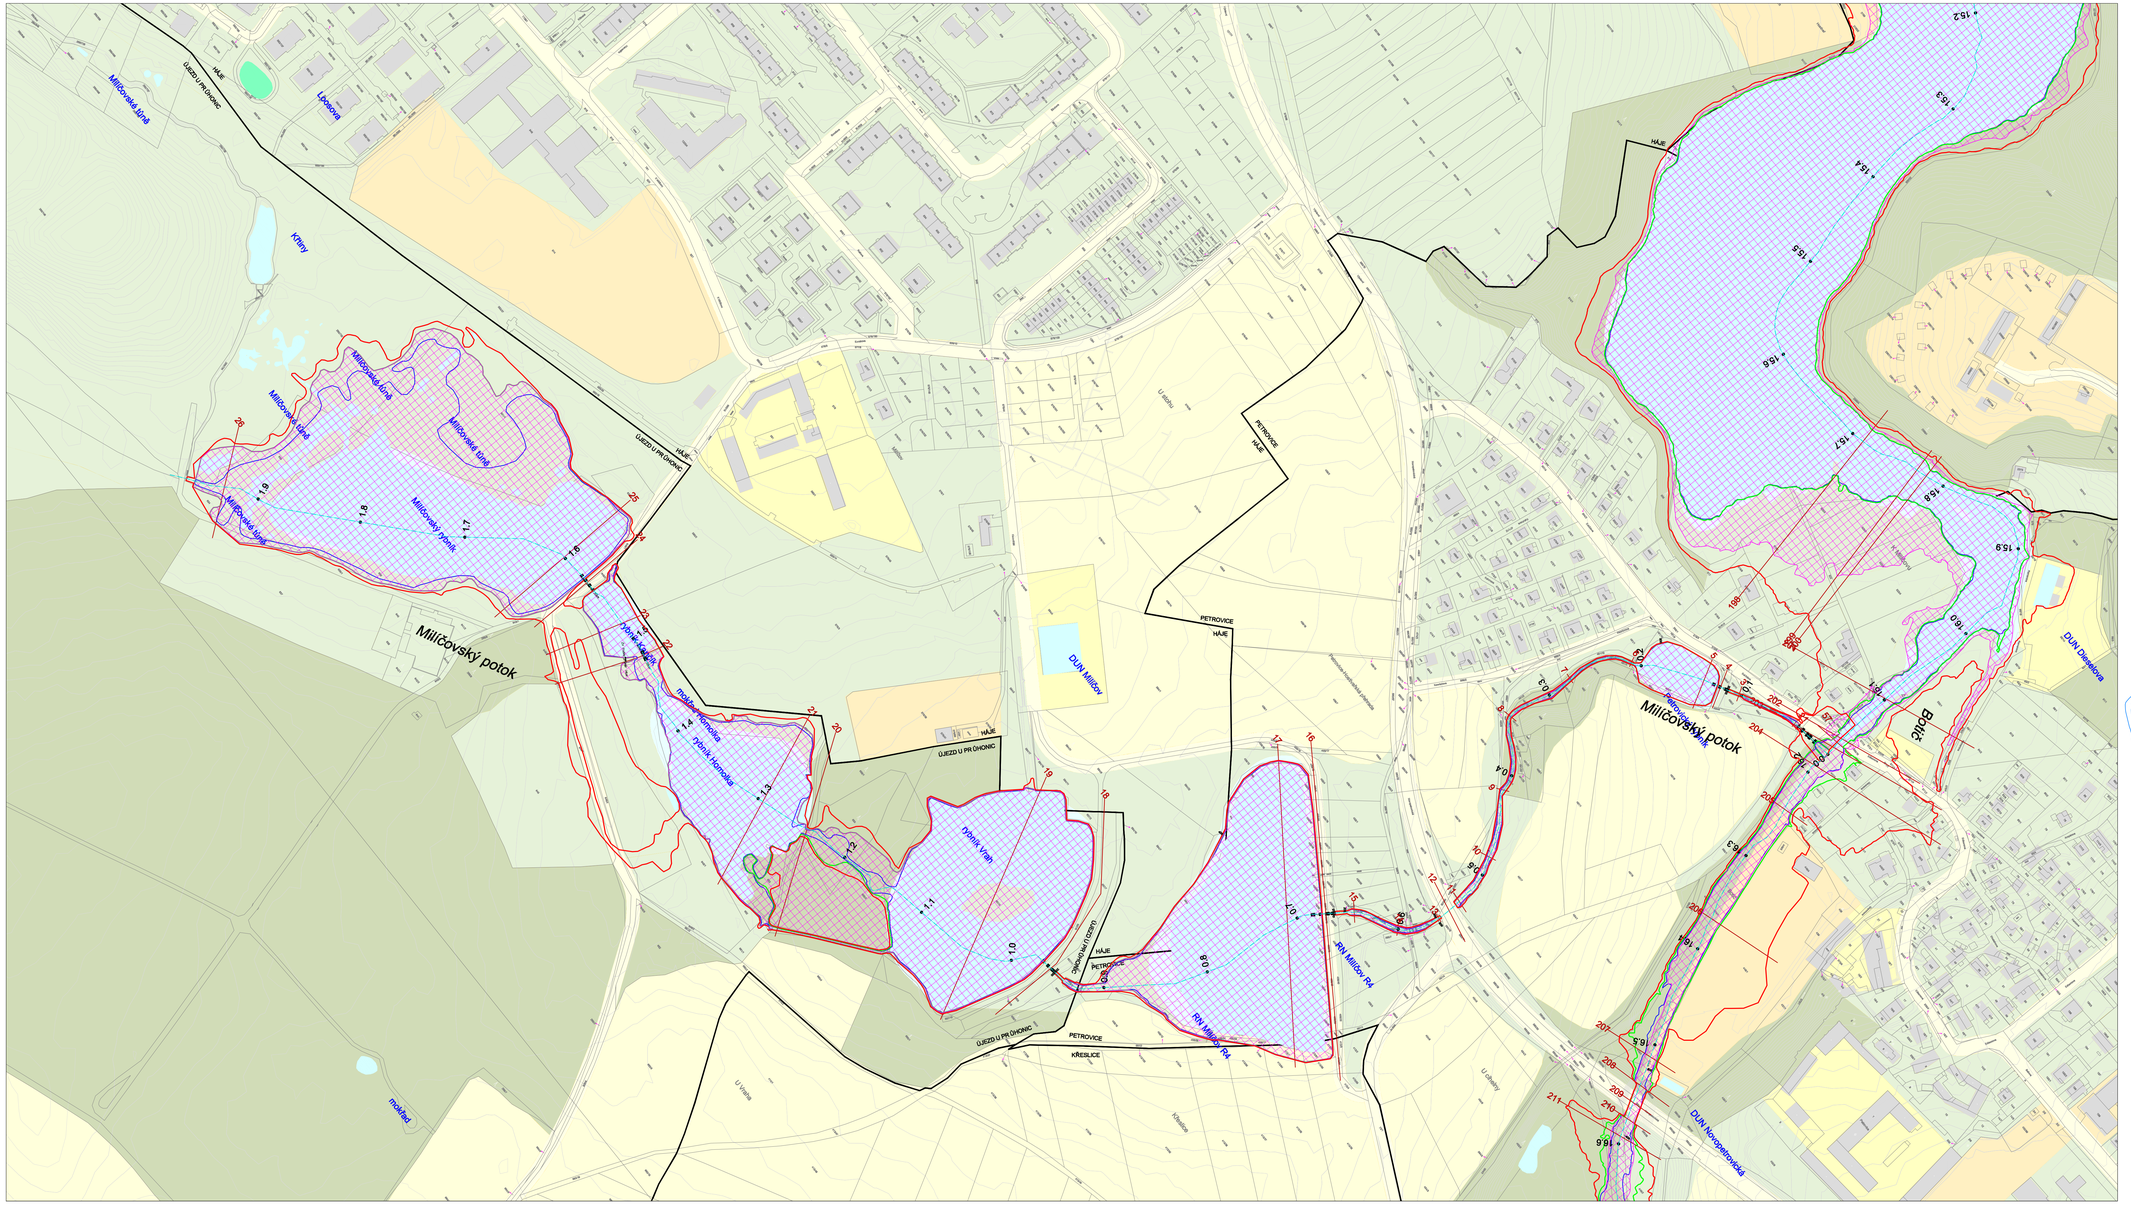


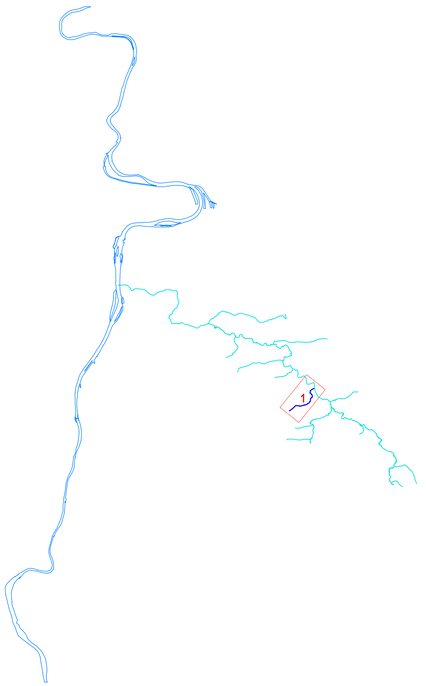

LEGENDA:

- OSA TOKU, STANIČENÍ
- HLADINA $Q_N$
- HLADINA $Q_{20}$
- HLADINA $Q_{100}$
- AKTIVNÍ ZÓNA
- PROFIL NA TOKU
- ZATRUBNĚNÍ TOKU
- KATASTRÁLNÍ HRANICE

| | | | |
|---|---|---|---|
| INVESTOR: HLAVNÍ MĚSTO PRAHA, ZASTOUPENÉ: MHMP-OCP, JUNGMANNOVA 35, PRAHA1 | KONTROLOVAL: Doc.Ing.Havlík,CSc. | SOUŘADNÝ SYSTÉM VÝŠKOVÝ SYSTÉM | S-JTSK Bpv |
| | VYPRACOVAL: ING. HYBÁŠEK | DATUM: 3.2022 | PARÉ |
| ZPRACOVATEL: ČVUT FSV Thákurova 7, Praha 6 TEL. 605 159 536 | KRAJ (MĚSTSKÁ ČÁST): Praha | FORMÁT: A4 | |
| AKCE: MILÍČOVSKÝ POTOK, Dokumentace záplavových území | | ČÍSLO PROJEKTU: 2105 | |
| | | REVIZE: | MĚŘÍTKO: 1:2000 |
| PŘÍLOHA: MAPA ZÁPLAVOVÝCH ÚZEMÍ - LIST 1 | | DATUM REV.: | PŘÍLOHA: 1.1 |