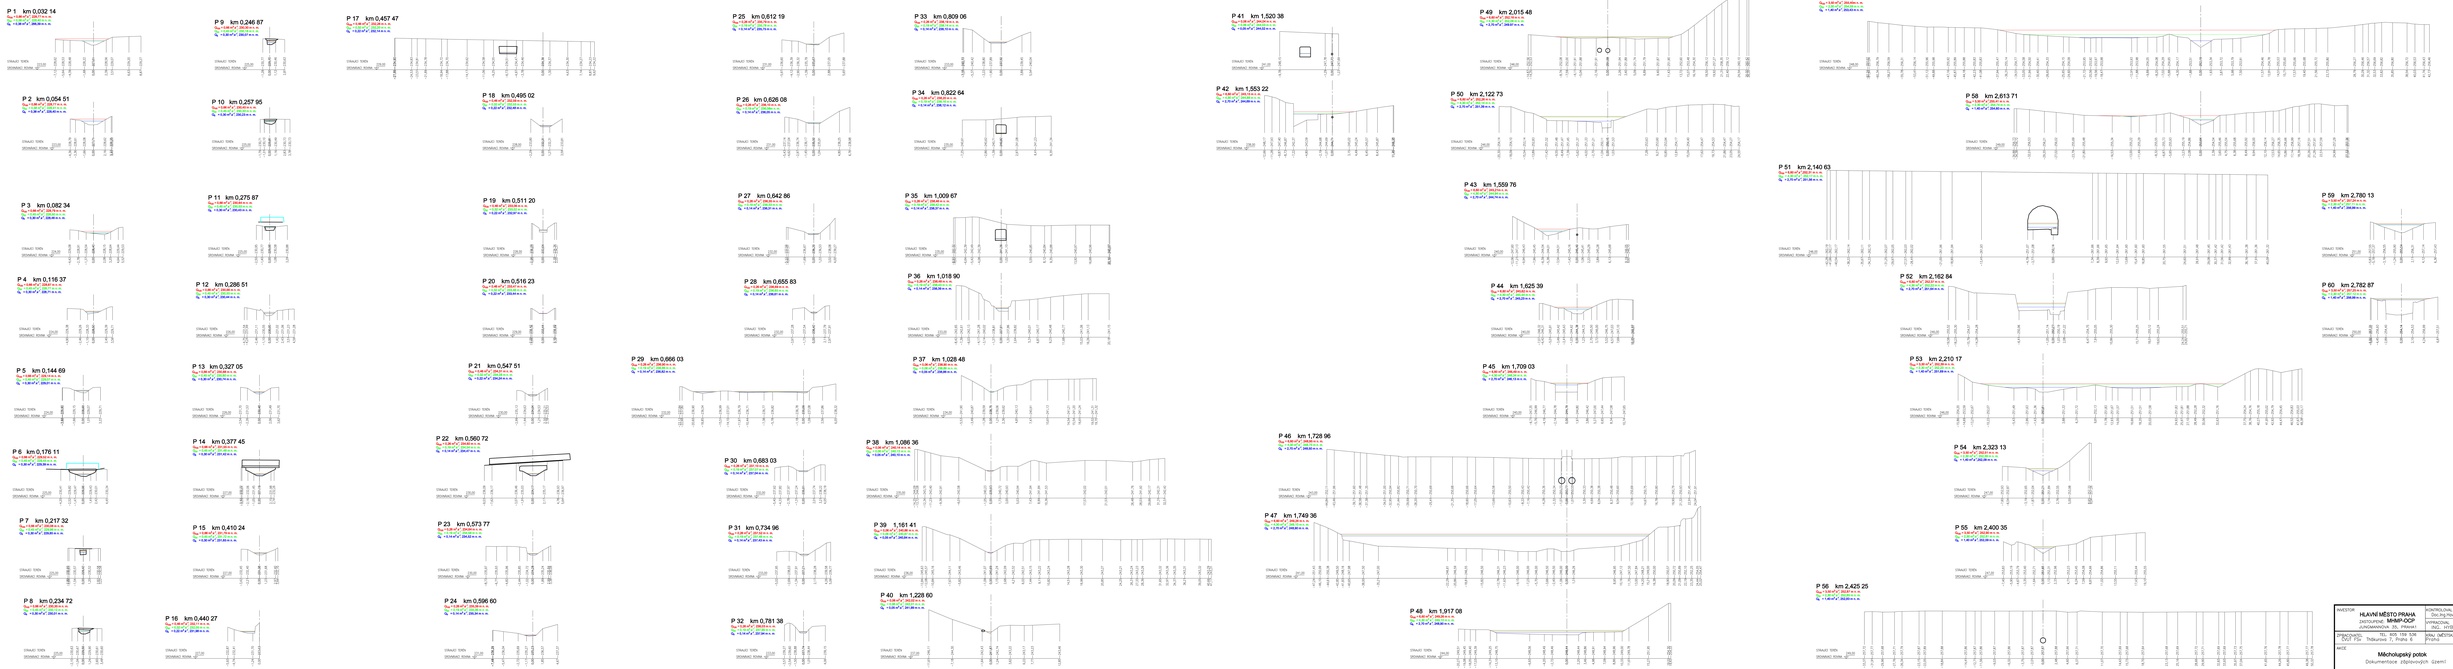

INVESTOR: HLAVNÍ MĚSTO PRAHA, ZASTOUPENO: MHMP-OCP, ZJIŠŤOVÁNÍ 20, PRAHA 1	KONTROLOVAL: Ing.Jiří HAVLÍČEK	SCHVÁLENÝ SYSTÉM: MTSKAV SYSTÉM	S-JTSK Bpv	
	VYPRACOVAL: ING. JIŘÍ BÁSEK DATUM: 3.2022		PARÉ	
ZHOTOVITEL: TEL: 605 159 526, SATP, Z 3+, Třebešínská 7, Praha 5	SRNA, MOTSAK ORDT, Praha	FORMÁT: A4		
AKCE: Mělchoupský potok, Dokumentace zápisových území		ČÍSLO PROJEKTU: 21/05		
		REVIZE	MĚŘÍTKO: 1:200	
PŘÍLOHA: Údolní profily		SETOK ROZ.	PŘÍLOHA: 3	