


PŘÍČNÉ ŘEZY:

OBJEKTY:

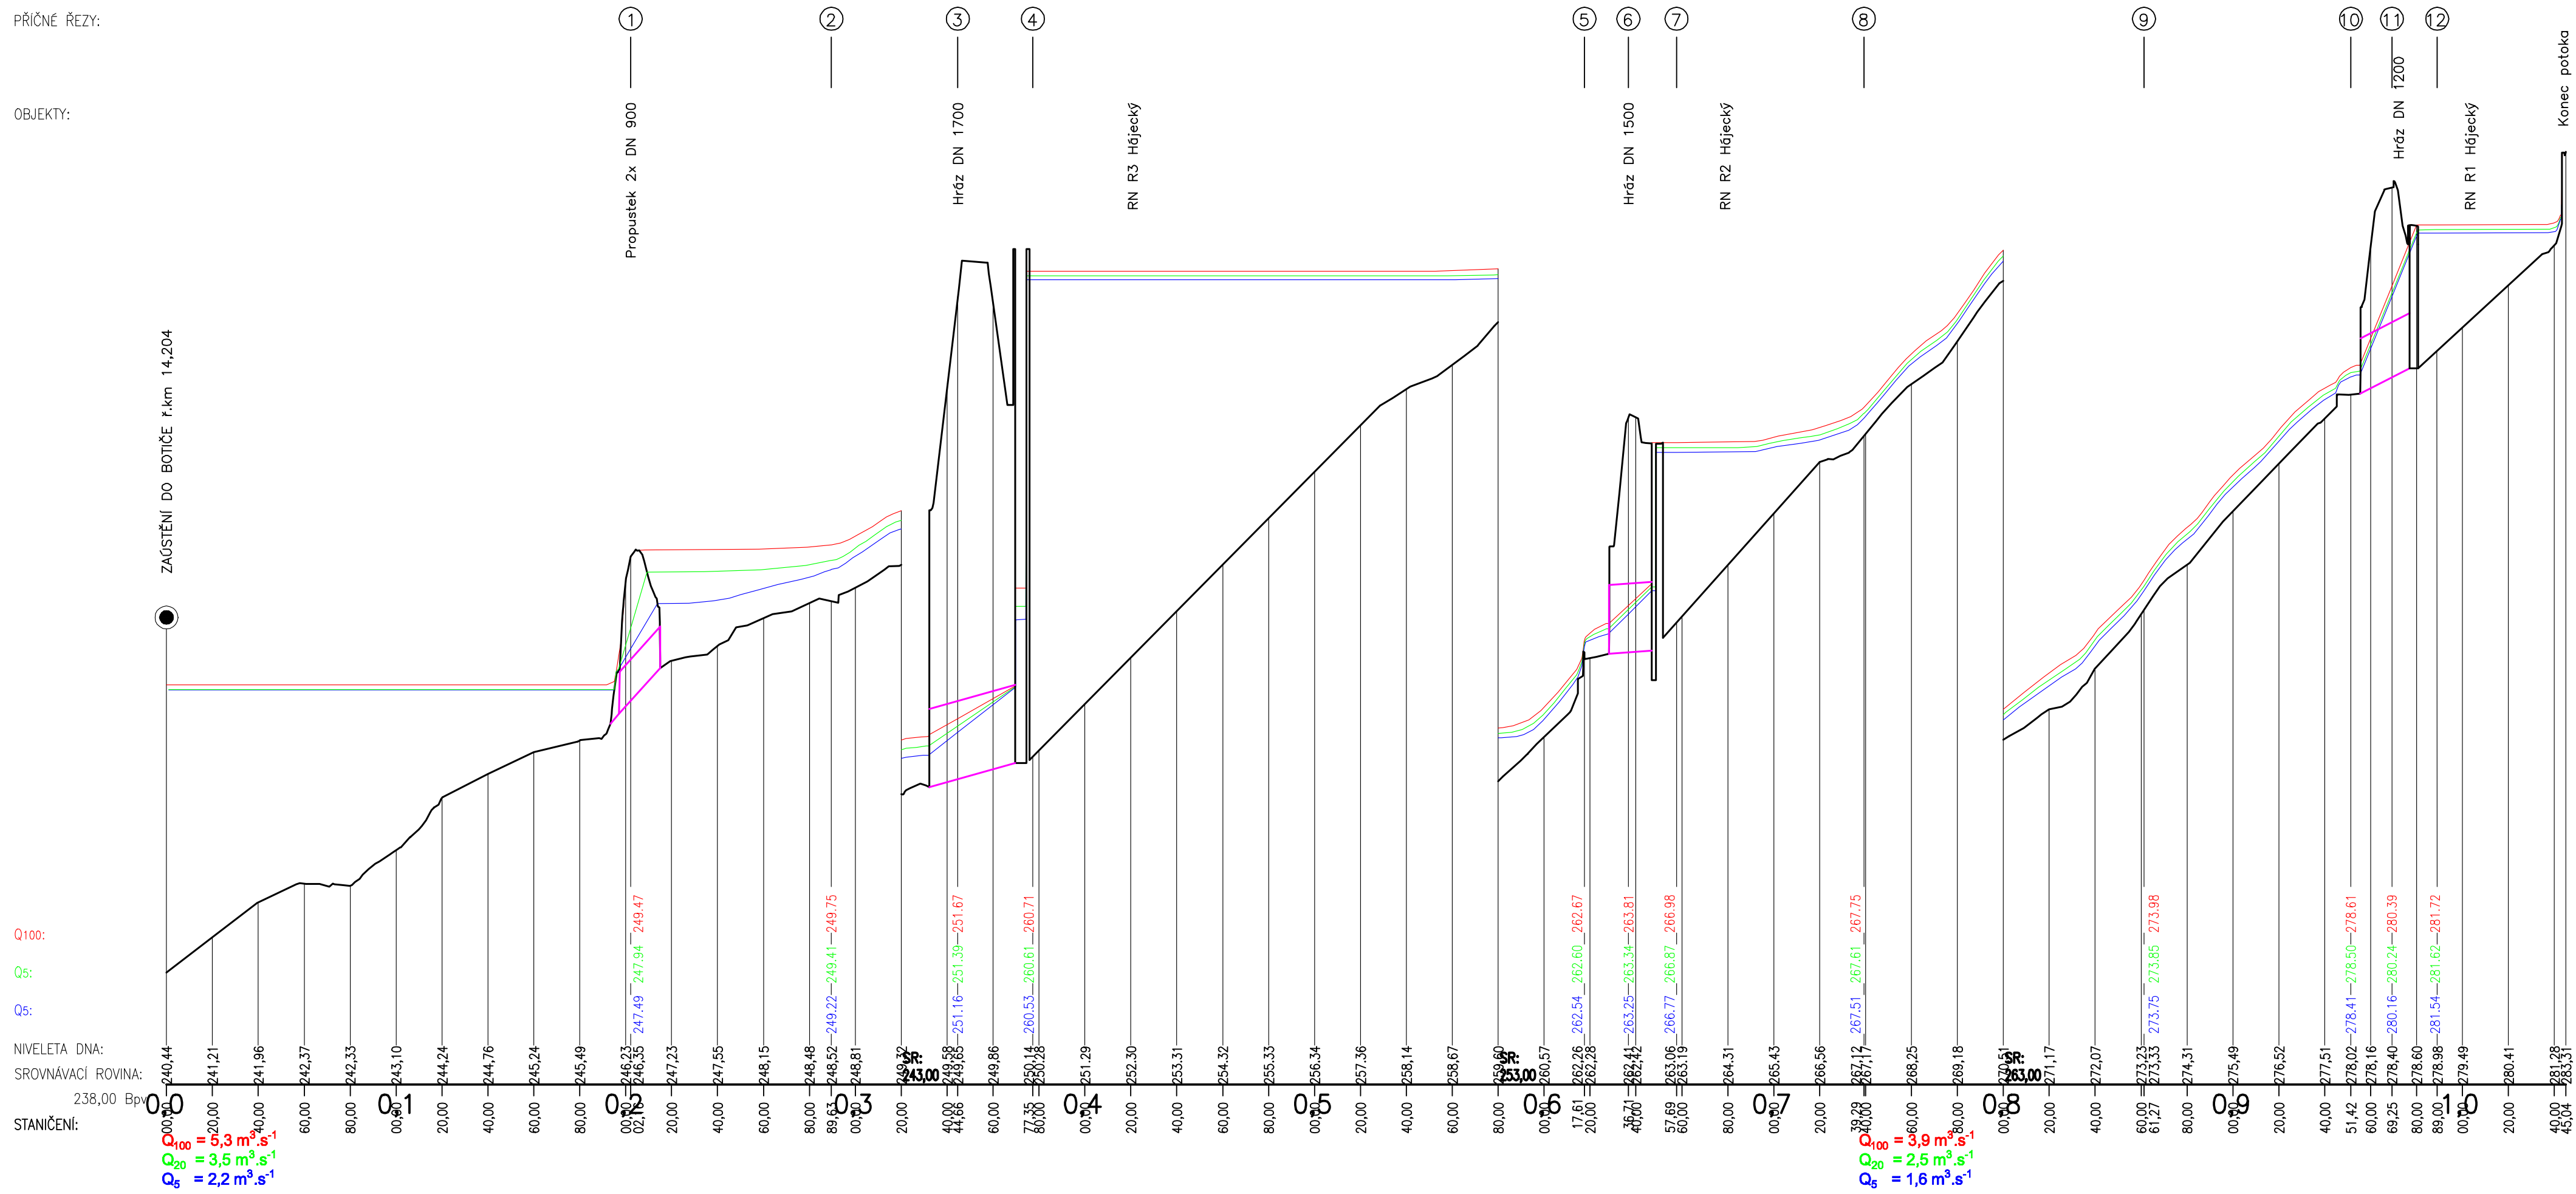

INVESTOR	HLAVNÍ MĚSTO PRAHA ZASTOUPENÉ: MHMP-OCF JUNGMANNOVA 35, PRAHA1	KONTROLOVAL Doc.Ing.Havlík,CSc.	SOUŘADNÝ SYSTÉM VÝŠKOVÝ SYSTÉM	S-JTSK Bpv
ZPRACOVATEL	CVUT FSv Thákurova 7, Praha 6 TEL. 605 159 536	VYPRACOVAL ING. HYBÁŠEK	DATUM	3.2022
AKCE	Hájecký potok Dokumentace záplavových území	KRAJ (MĚSTSKÁ ČÁST) Praha	FORMÁT	A4
PŘÍLOHA	Podélný profil		ČÍSLO PROJEKTU	2105
			REVIZE	MĚŘITKO
			DATUM REV.	PŘÍLOHA
				2