


PŘÍČNÉ ŘEZY:

OBJEKTY:

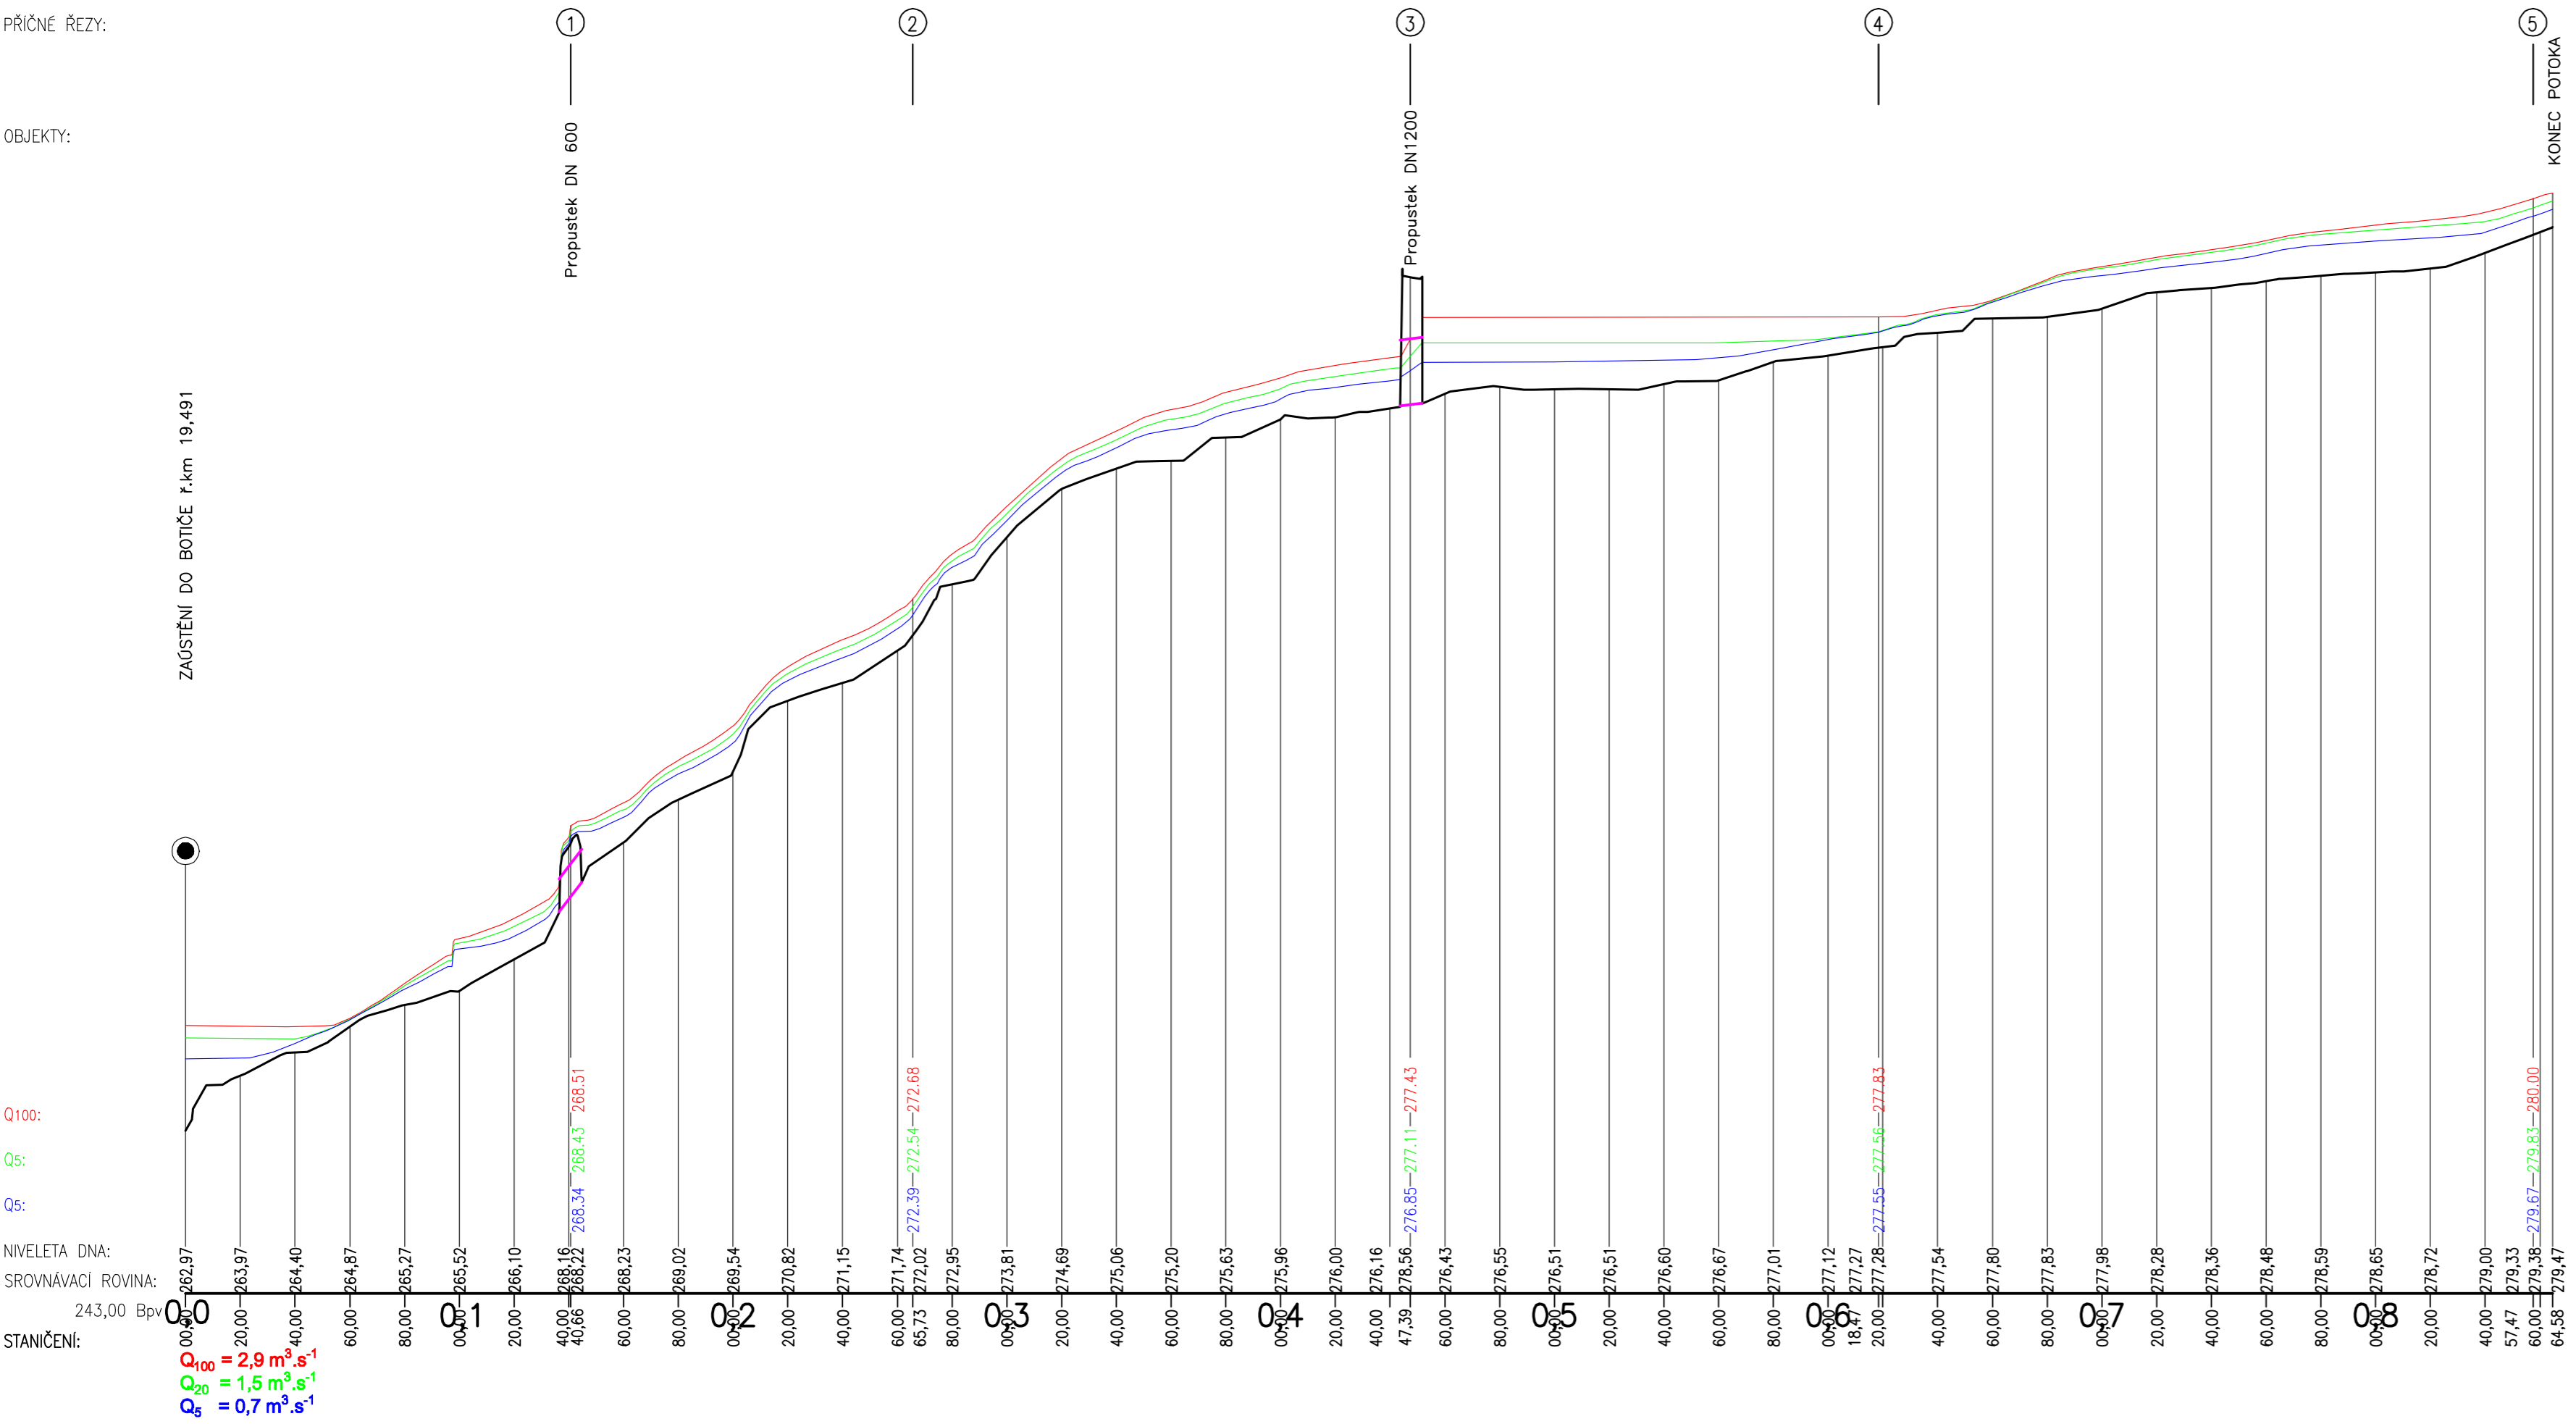

INVESTOR	<b>HLAVNÍ MĚSTO PRAHA</b> ZASTOUPENÉ: <b>MHMP-OCF</b> JUNGMANNOVA 35, PRAHA1	KONTROLOVAL Doc.Ing.Havlík,CSc.	SOUŘADNÝ SYSTÉM VÝŠKOVÝ SYSTÉM	S-JTSK Bpv
ZPRACOVATEL	TEL. 605 159 536 CVUT FSv Thákurova 7, Praha 6	VYPRACOVAL ING. HYBÁŠEK	DATUM	3.2022
AKCE	<b>Potok Fomanka</b> Návrh záplavových území	KRAJ (MĚSTSKÁ ČÁST) Praha	FORMÁT	A4
PŘÍLOHA	<b>Podélný profil</b>	DATUM REV.	PŘÍLOHA	<b>3</b>