


P 70 km 3,332 32 - MOST UL. VRŠOVICKÁ Š. 30,0m  
(vzdušná strana strana)  
M 1:100/100

$Q_{100} = 70,7 \text{ m}^3 \cdot \text{s}^{-1}, 200,38 \text{ m n. m.}$   
 $Q_{20} = 46,2 \text{ m}^3 \cdot \text{s}^{-1}, 199,80 \text{ m n. m.}$   
 $Q_5 = 29,1 \text{ m}^3 \cdot \text{s}^{-1}, 199,36 \text{ m n. m.}$

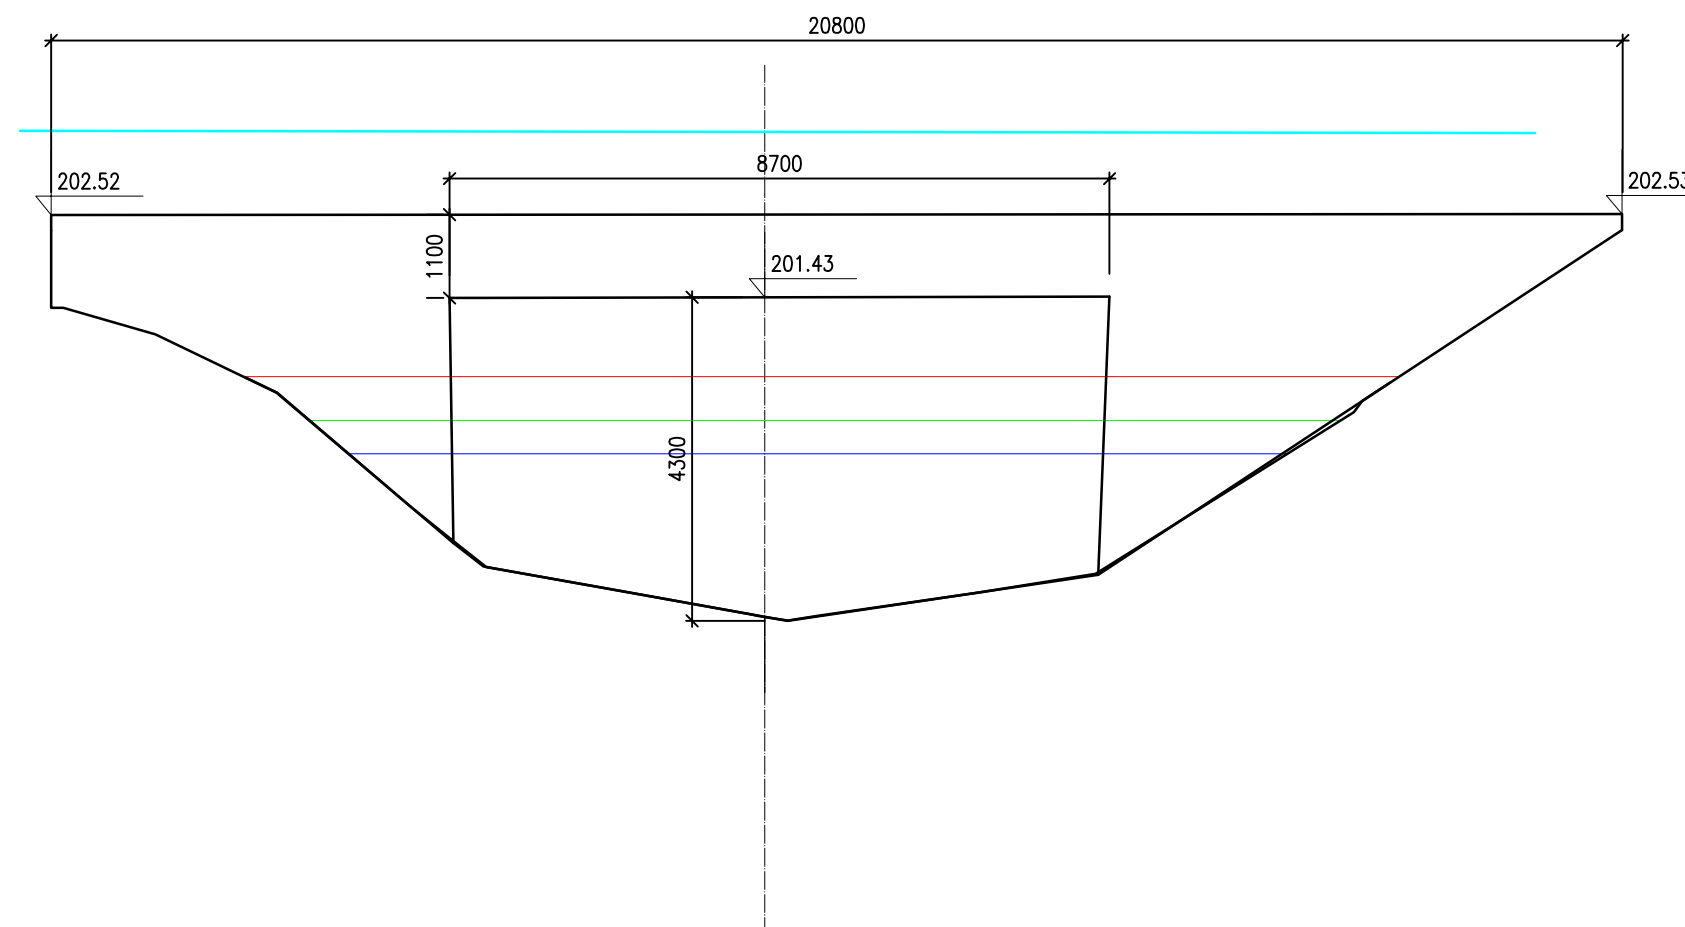

S.R. - 193,00