PODÉLNÝ PROFIL
POTOK CIBULKA

Měřítko 1:2000/200

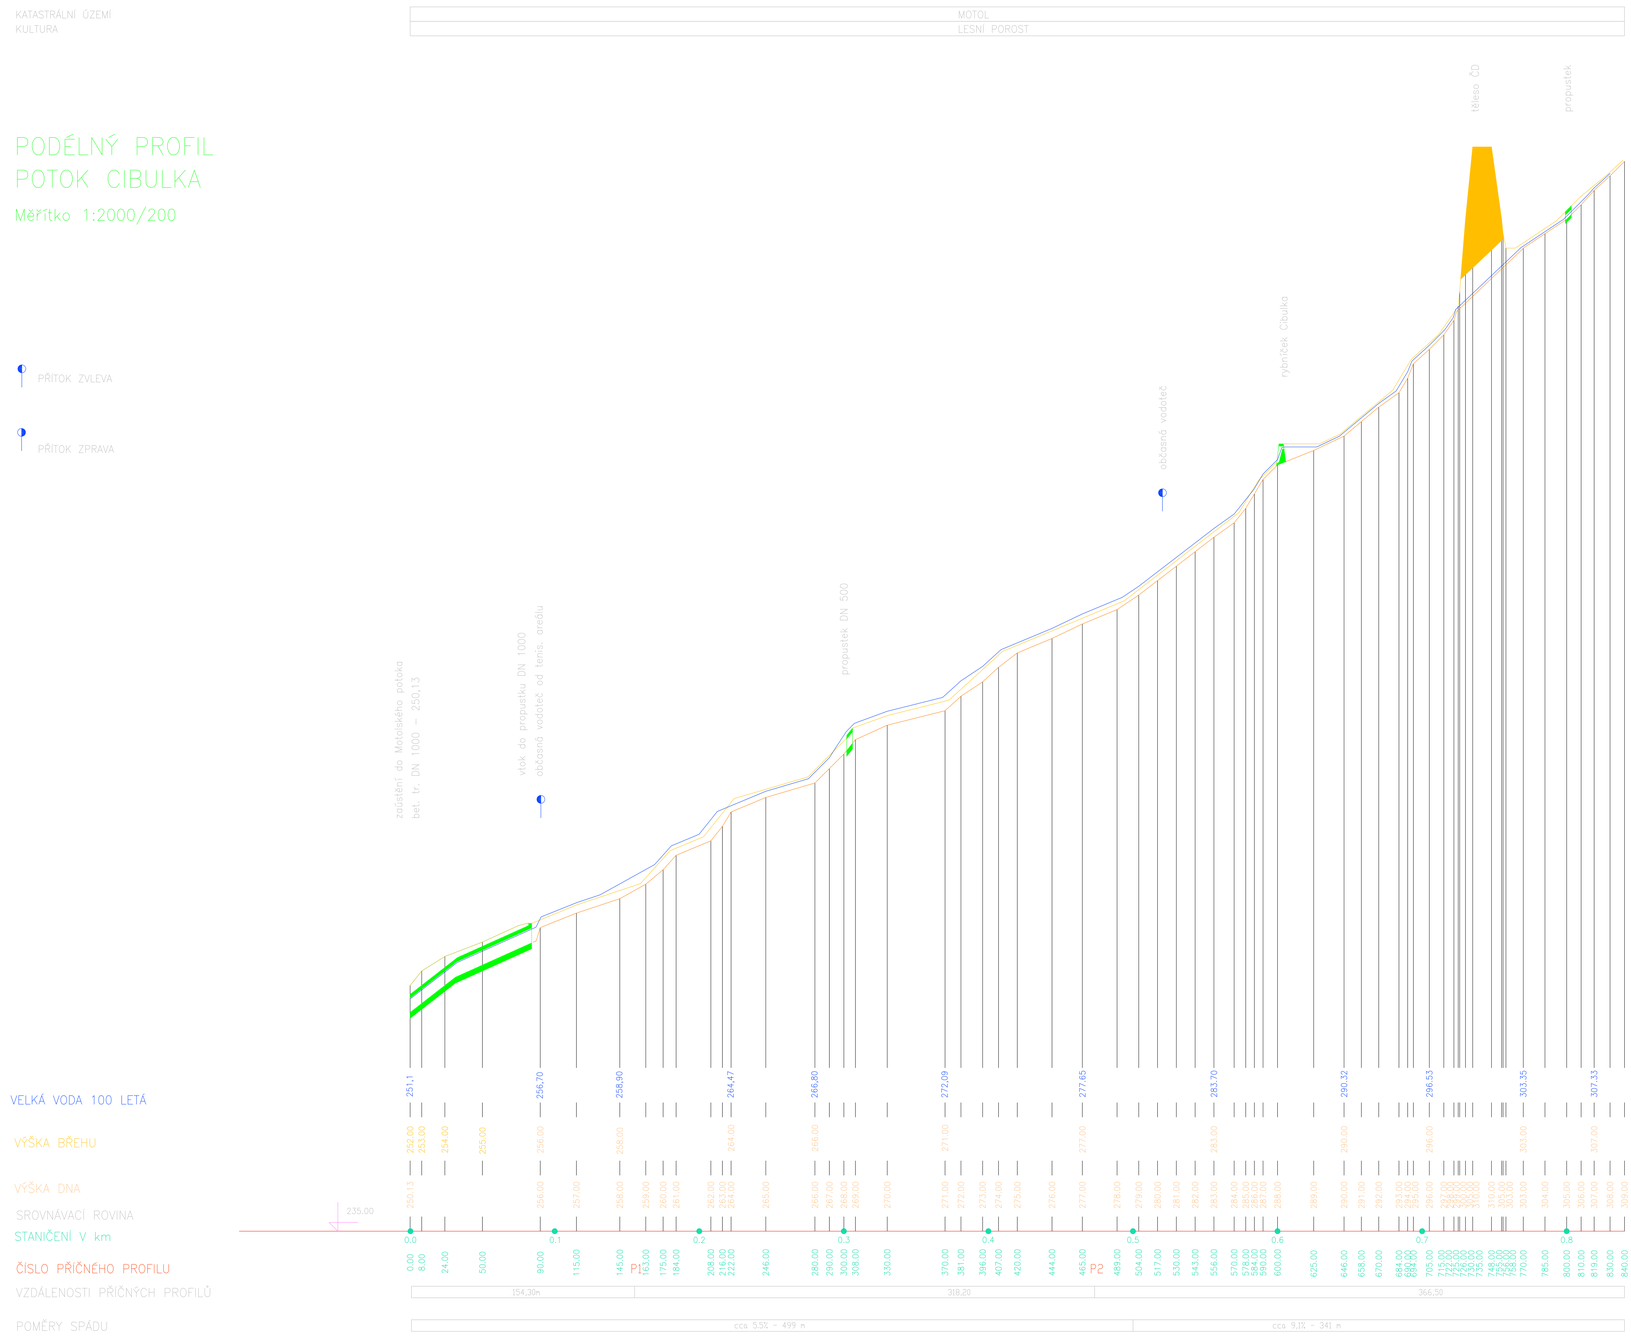

DODATEK STUDIE

Výškový systém Bpv. v.

Název akce : Motolský potok – vodohospodářská studie odvedení srážkových vod		HYDROPROJEKT
Název přílohy : Podélný profil potoka Cibulka – současný stav	Měřítko : 1 : 2000/200	Číslo přílohy : 5.1.6