KATASTRÁLNÍ ÚZEMÍ	SMÍCHOV	KOŠÍŘ	PLOŠ/ŘÁDKA	Č. ZÁMĚNKY
ULICE	DUŠKOVA	VRCHLICKÉHO		

PODÉLNÝ PROFIL MOTOLSKÉHO POTOKA
2. ČÁST
M. 1:2000/100

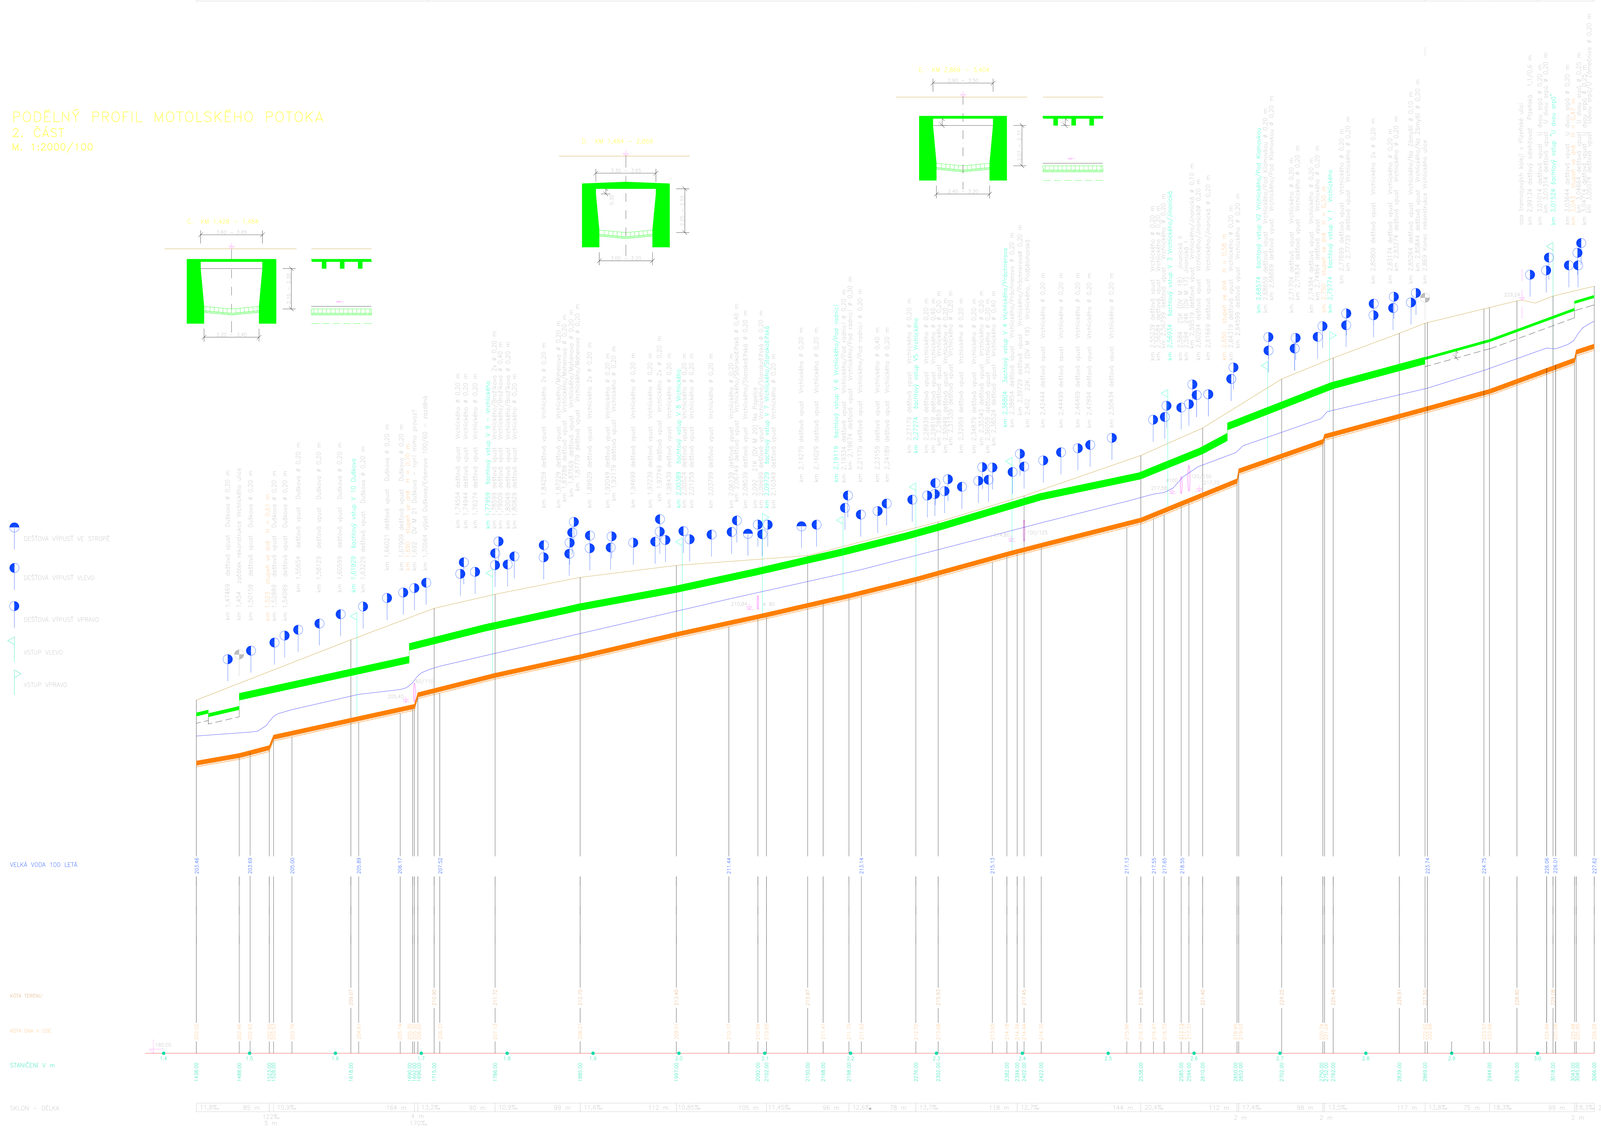

Podélný profil zatrubněné části Motolského potoka byl zpracován s využitím těchto podkladů:

Výpočet hladin velkých vod v Motolském potoce – podélný profil (Hydroprojekt Praha 1976)
Situace a výškopis části Motolského potoka, m 1:1000 (SPÚ Praha, 1975)
Vodácký plán Motolského potoka, m 1:500 (PIS Praha, 1975)

Za hlavní podklad byl považován podélný profil Motolského potoka, pro nějž byl z další dokumentace a zaměření zastavujících vyústí a další objekty. Přesnost a aktuálnost dokumentu je ovšem poplatná tímto archivním pramenům.

Pokud v vyústění není zakreslena patrubí, není z archivních podkladů zřejmá délka jeho zaústění do toku.

Výškový systém Bpv. p. v.

Název akce: Motolský potok – vodohospodářská studie odvedení srážkových vod	HYDROPROJEKT
Název přílohy: Podélný profil – současný stav – část 2	Měřítko: 1:2000/100 — Číslo přílohy: 5.1.2