

MOTOL										
UL. 5. MÁJE										
UL. 5. MÁJE	772	774	776	757	792	793/1	795/2	797	ČD	PŘÍRODNÍ PAMÁTKA HÁJE – LESNÍ POROST
U MYDLÁRNÝ										

PODÉLNÝ PROFIL
VĚTVENÝ POTOK
MĚŘÍTKO 1:2000/200

- LEVÝ BŘEH ---
- PRAVÝ BŘEH ---
- DNO ---
- ZAÚSTĚNÍ ZLEVA ●
- ZAÚSTĚNÍ ZPRAVA ●
- KŘÍŽENÍ ⊗
- ODBĚR VLEVO ◀
- ODBĚR VPRAVO ▶

VÝŠKA BŘEHU

VELKÁ VODA 100 LETÁ

VÝŠKA DNA

SROVNÁVACÍ ROVINA


STANIČENÍ V KM

ČÍSLO PŘÍČNÉHO PROFILU

VZDÁLENOSTI PŘÍČNÝCH PROFILŮ

POMĚRY SPÁDU

10,2m

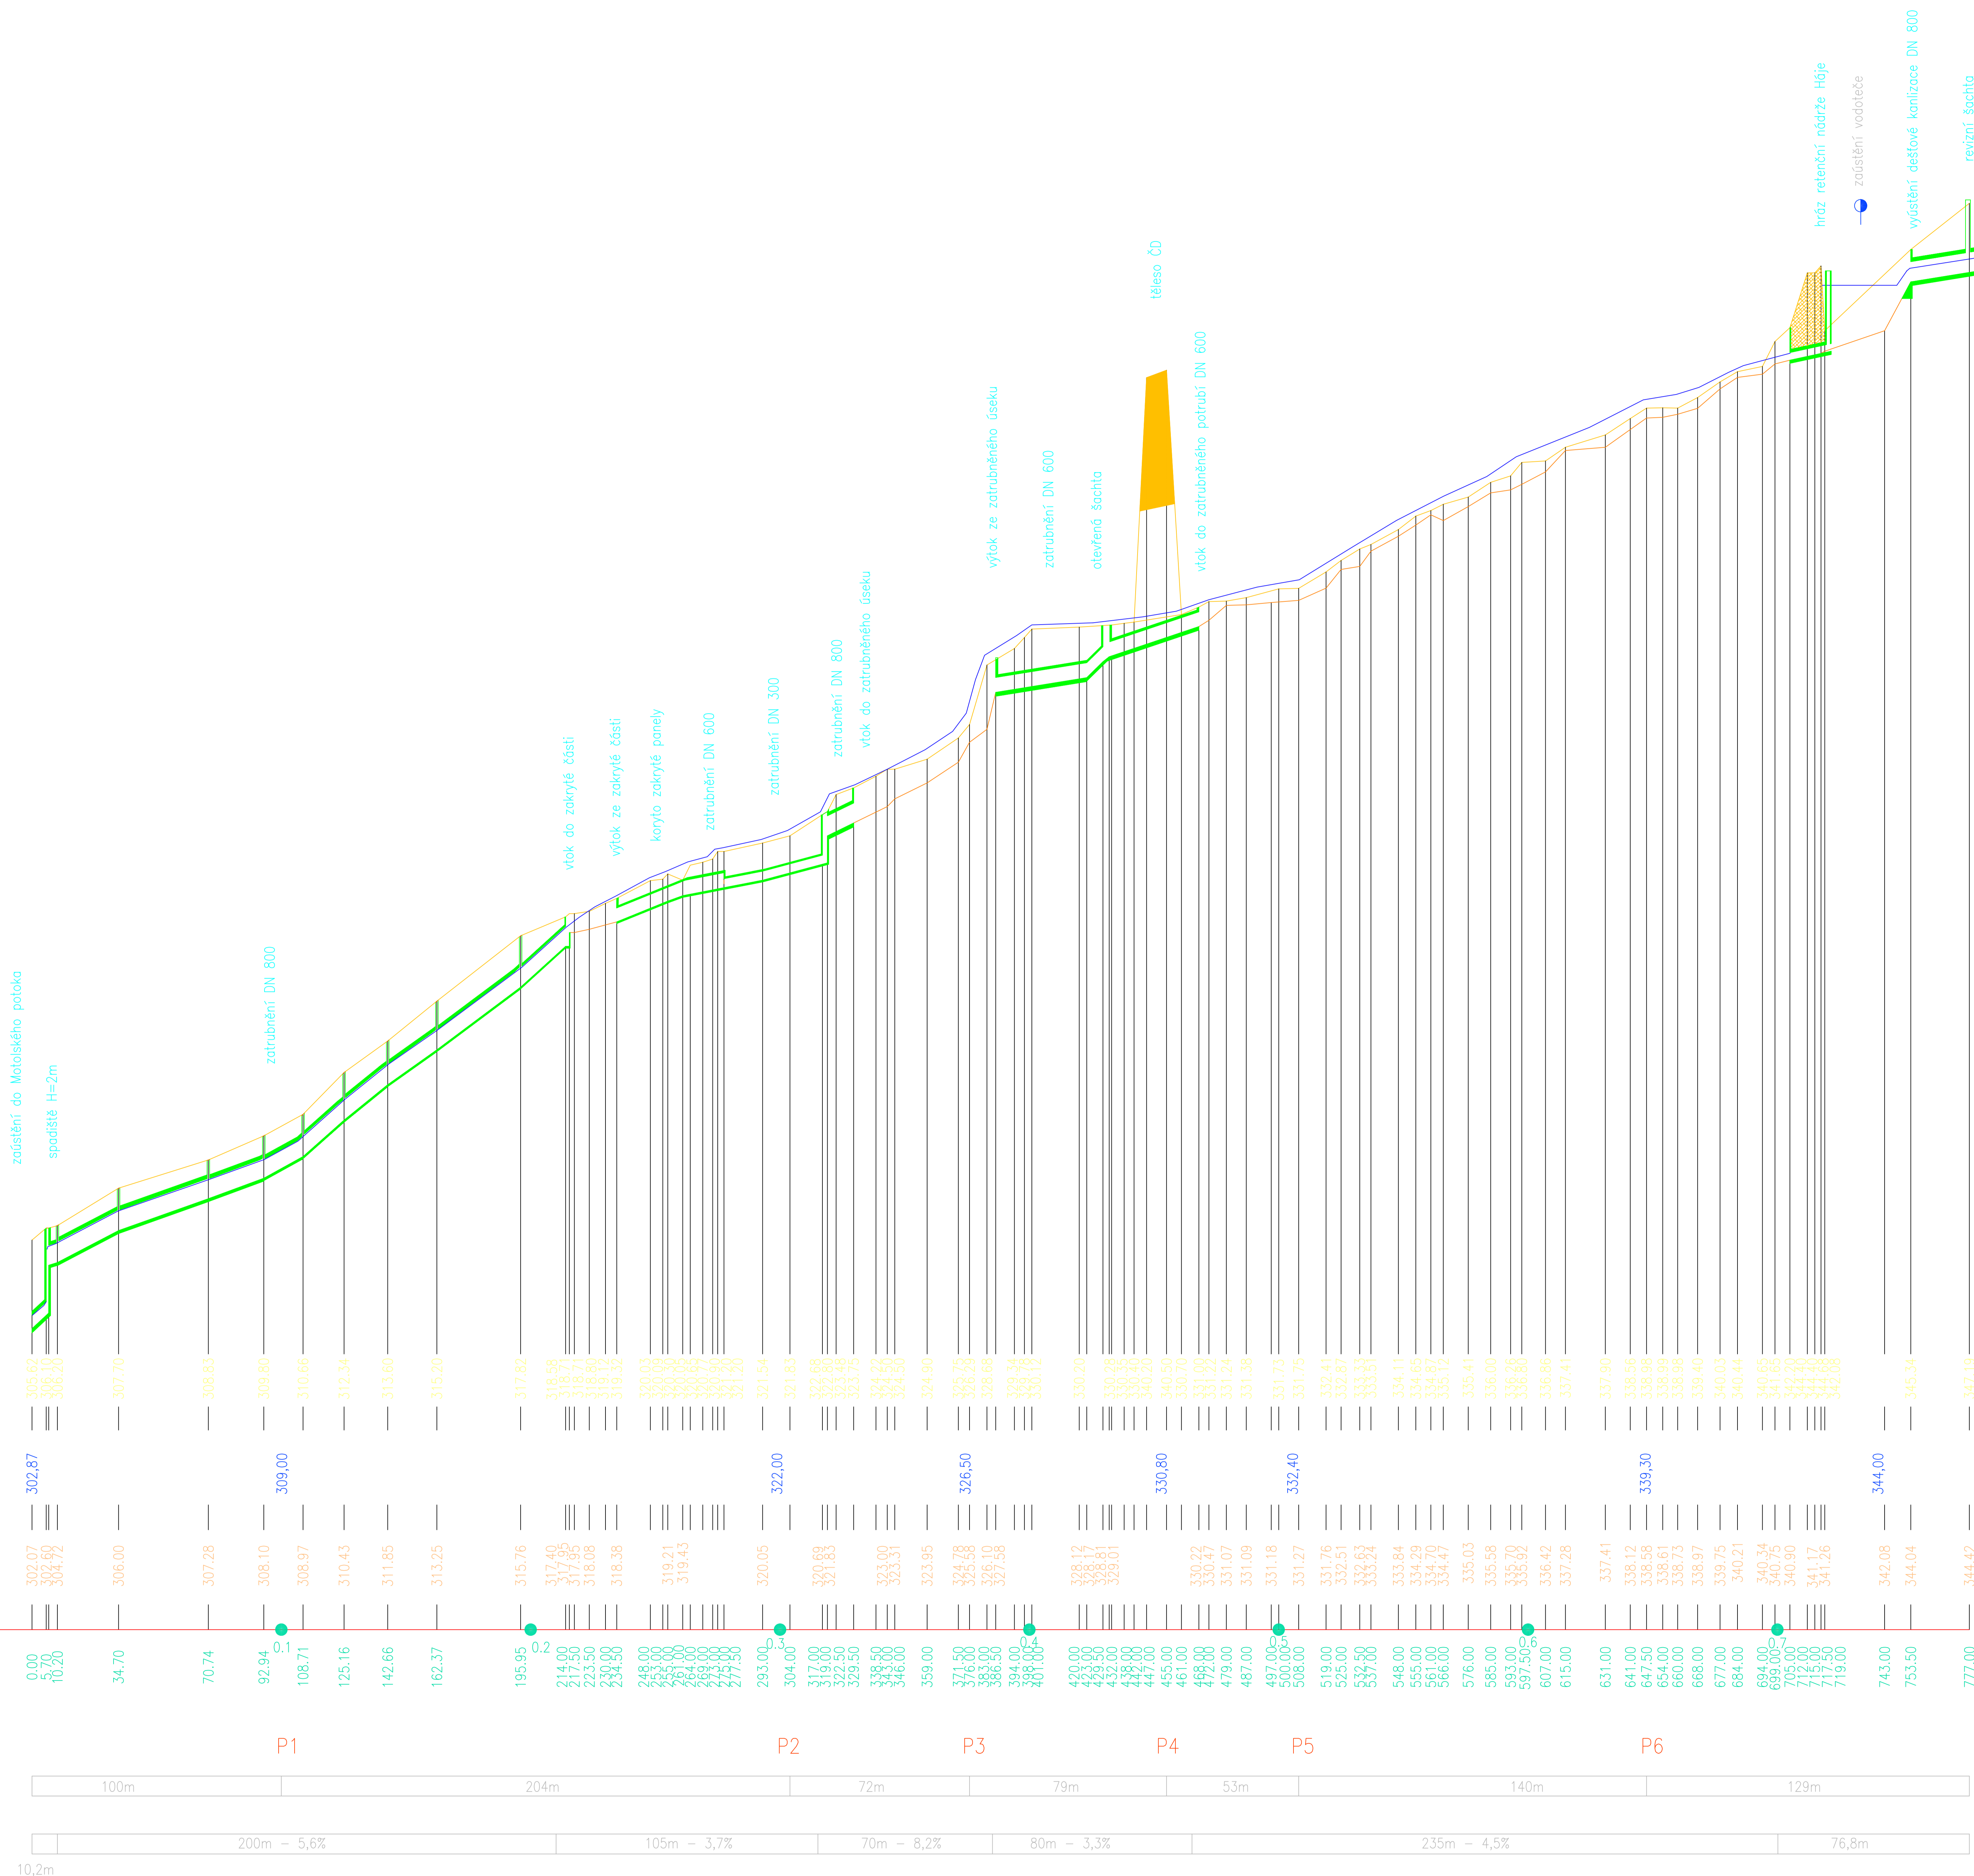

DODATEK STUDIE

Výškový systém Balt p. v.

Název akce :	Motolský potok – vodohospodářská studie odvedení srážkových vod		
Název přílohy :	Měřítko :	Číslo přílohy :	
Podélný profil Větveného potoka – současný stav	1 : 2000/200	5.1.5	