

Přítok od studánky

MĚŘÍTKO 1 : 1000/100

PRAVÝ BŘEH

LEVÝ BŘEH

Q100


Q20

Q5

KÓTA DNA

PŘÍČNÉ PROFILY

SKLON [%] - DÉLKA [m]

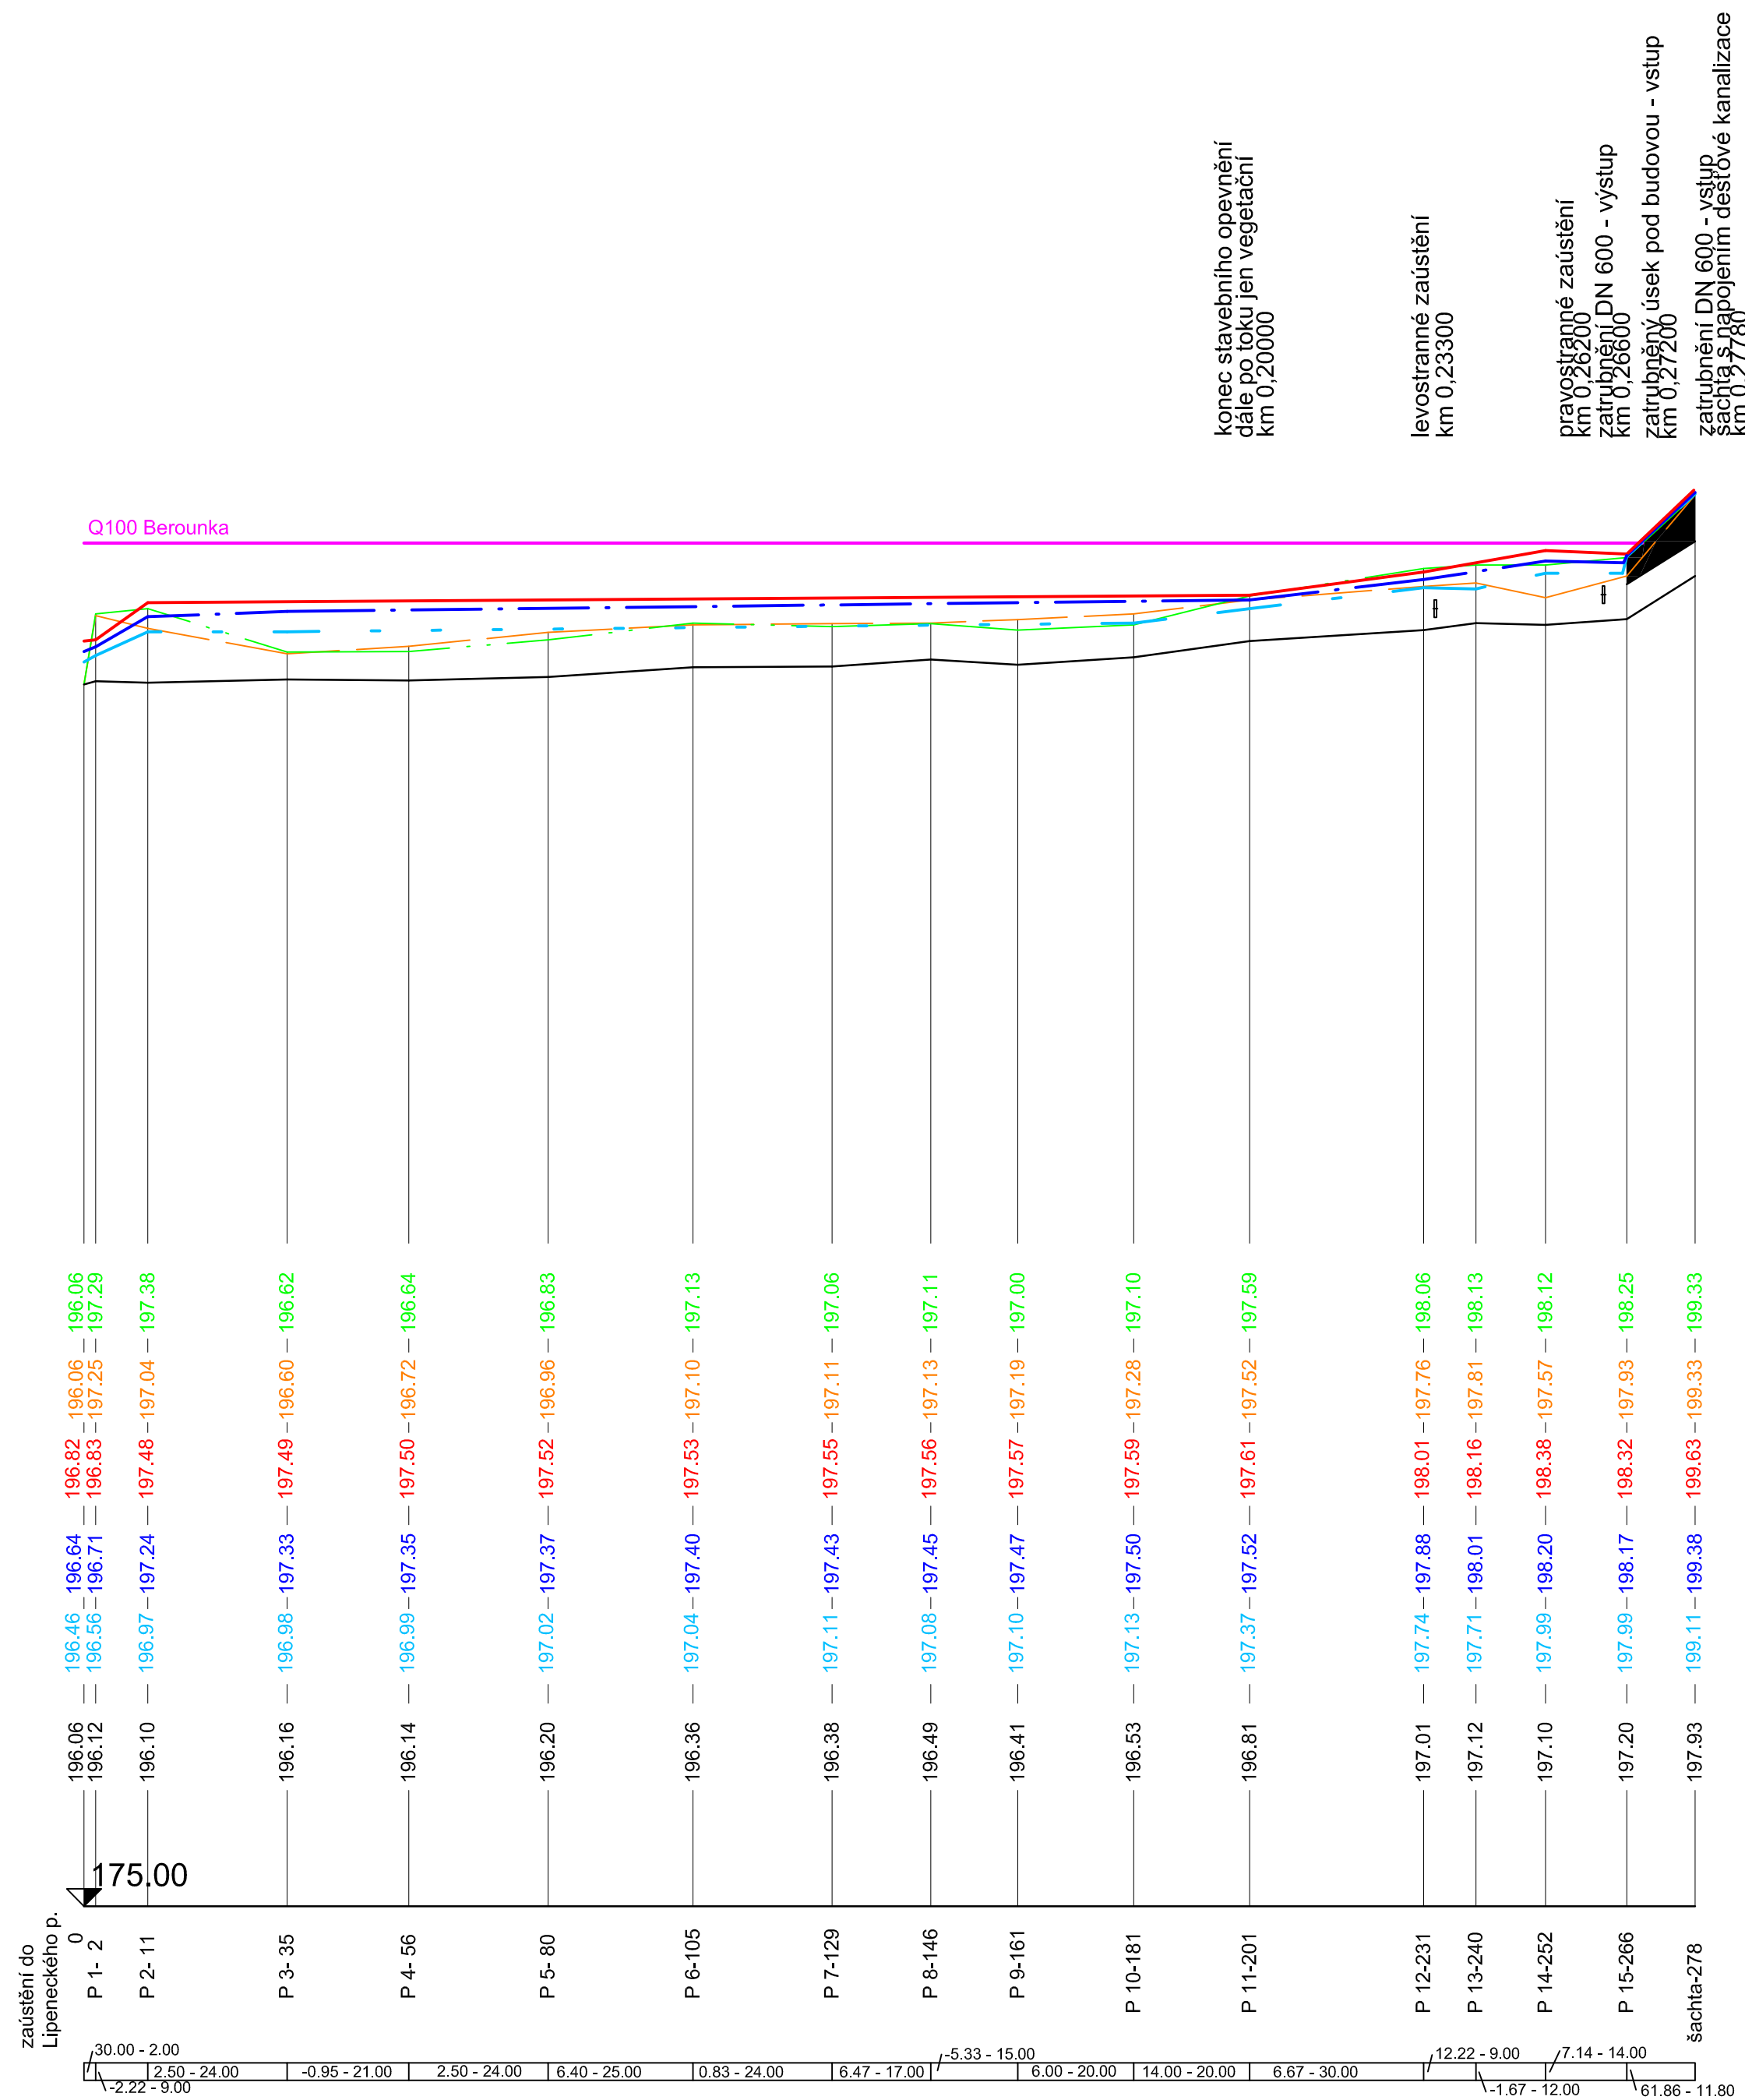

Výškový systém B.p.V.

 PROJEKTOVÁ A INŽENÝRSKÁ A.S.		Sokolovská 16/45A, 186 00 Praha 8 - Karlín		www.d-plus.cz
		tel. +420 221 873 111, fax. +420 221 873 247		d-plus@d-plus.cz
Hlavní inženýr projektu: Ing. Jindřich SLÁMA, Ph.D.	Zodp. projektant: Ing. Jindřich SLÁMA, Ph.D.	Vypracoval: Bc. Lukáš TESAR		
MÚ (OÚ): Praha	Kraj: Praha	Datum:	05/2009	
Investor: MHMP, Odbor ochrany prostředí, Jungmanova 35/29, Praha 1		Stupeň:	Generel	
<p style="text-align: center;">Generel Lipeneckého potoka</p>		Číslo zakázky:	2814-08-00	
		Měřítko:	1 : 1000/100	
		Počet formátů A4:	6 x A4	Č. kopie:
Obsah:	Přítok od studánky Podélný profil		Číslo přílohy:	7.2
			Revize:	-