


KATASTRÁLNÍ ÚZEMÍ  
TYP PLOCHY  
SKLONOVÉ POMĚRY %

BRNKY – BOHNICE				BRNKY – ČIMICE				EXTRAVILÁN – ZELENĚ				ČIMICE			
EXTRAVILÁN – LES															
2,5		1,6	3,15	2,45	2,67	2,48	2,63	3,42	2,63	1,01	2,59	4,27	1,62	1,24	

Drahaňský p<sup>o</sup>tok  
úsek 01

M 1 : 2000/200

Q 100  
Q 20  
Q 5  
PRAVÝ BŘEH  
LEVÝ BŘEH  
DNO  
SROVNÁVACÍ ROVINA 165.00 [m n.m.]  
STANIČENÍ [km, m]

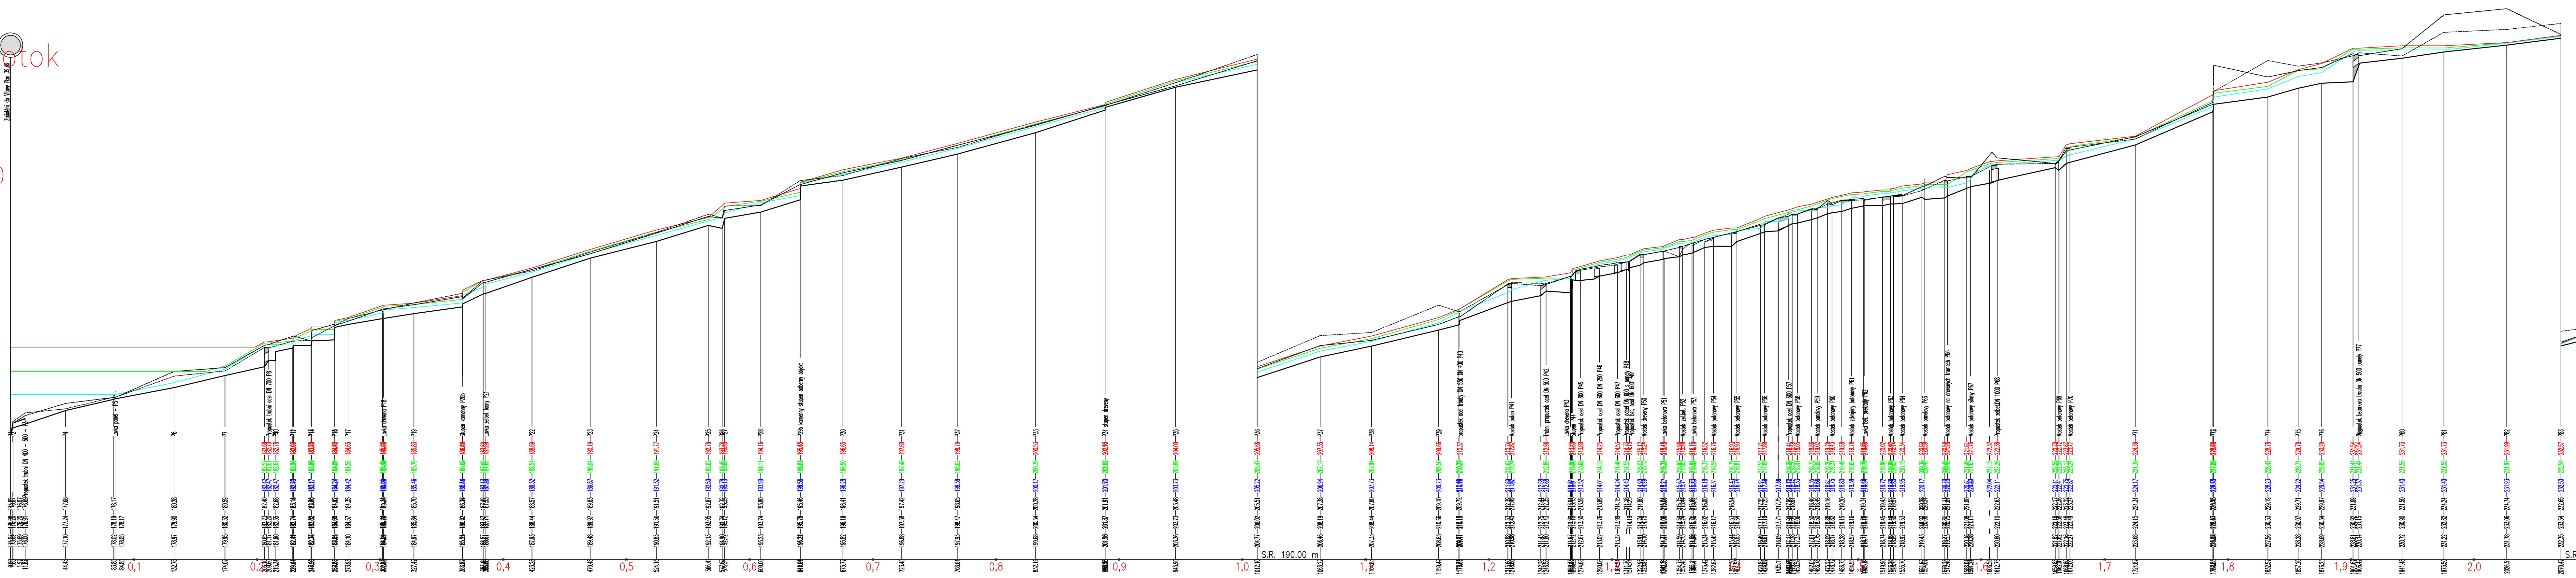

LEGENDA:

<span style="color: blue;">—</span>	HLADINA Q <sub>5</sub>
<span style="color: green;">—</span>	HLADINA Q <sub>20</sub>
<span style="color: red;">—</span>	HLADINA Q <sub>100</sub>
<span style="color: black;">—</span>	DNO TOKU
<span style="color: black;">- - -</span>	LEVÝ BŘEH
<span style="color: black;">- - - - -</span>	PRAVÝ BŘEH

INVESTOR <b>HLAVNÍ MĚSTO PRAHA</b> ZASTOUPENÉ: <b>MHMP-OOP</b> Jungmanova 35, P1	KONTROLOVAL ING. VALEČKA	SOUŘADNÝ SYSTÉM VÝŠKOVÝ SYSTÉM	S-JTSK Bpv
	VYPRACOVAL ING. HYBÁŠEK	DATUM 2.2009	PARÉ
ZPRACOVATEL ING. HYBÁŠEK ŠTICHOVA 643, P4 TEL. 605 159 536	KRAJ (MĚSTSKÁ ČÁST) Praha 8, D.Chabry	FORMÁT 7 A4	
AKCE <b>GENEREL Drahaňského potoka</b> k.ú. Dolní Chabry, Čimice	ČÍSLO PROJEKTU 0805	REVIZE 00	MĚŘÍTKO 1:2000/200
PŘÍLOHA <b>D.3.1.PODÉLNÝ PROFIL A</b>	DATUM REV. ..	PŘÍLOHA	<b>D.3.1.</b>