


KATASTRÁLNÍ ÚZEMÍ  
TYP PLOCHY  
SKLONOVÉ POMĚRY ‰

ČIMICE				DOLNÍ CHABRY				ČIMICE		DOLNÍ CHABRY				
EXTRAVILÁN – ZELEŇ				EXTRAVILÁN – ZELEŇ				INTRAVILÁN		INTRAVILÁN				
2,17	0,20	2,31	1,35	3,60	0,83	1,67	1,00	2,10	3,35	1,96	1,95			

Drahaňský potok  
úsek 01

M 1 : 2000/200

Q 100  
Q 20  
Q 5  
PRAVÝ BŘEH  
LEVÝ BŘEH  
DNO  
SROVNÁVACÍ ROVINA 165.00 [m n.m.]  
STANIČENÍ [km, m]

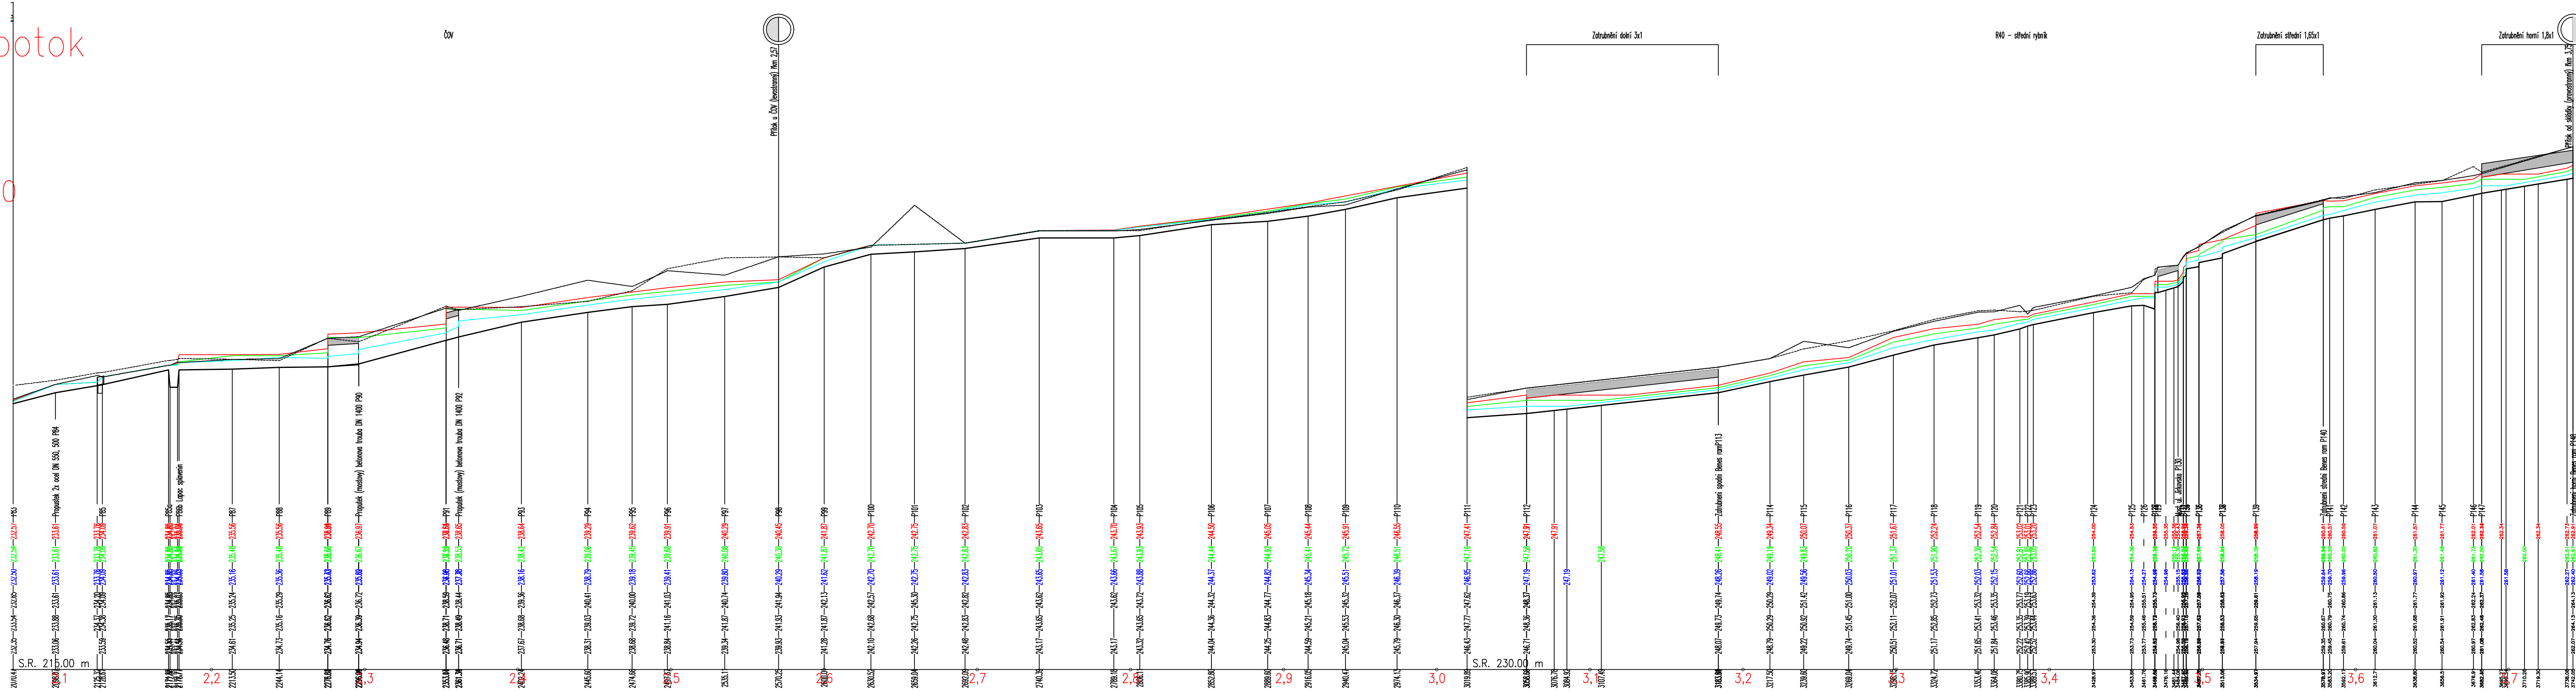

**LEGENDA:**

- HLADINA Q<sub>5</sub>
- HLADINA Q<sub>20</sub>
- HLADINA Q<sub>100</sub>
- DNO TOKU
- LEVÝ BŘEH
- PRAVÝ BŘEH

<b>INVESTOR</b> PRAHA PRAHA PRAHA PRAHA <b>HLAVNÍ MĚSTO PRAHA</b> ZASTOUPENÉ: <b>MHMP-OOP</b> Jungmanova 35, P1	KONTROLOVAL ING. VALEČKA	SOUŘADNÝ SYSTÉM VÝŠKOVÝ SYSTÉM	S-JTSK Bpv
	VYPRACOVAL ING. HYBÁŠEK	DATUM 2.2009	PARÉ
ZPRACOVATEL ING. HYBÁŠEK TEL. 605 159 536 ŠTICHOVA 643, P4	KRAJ (MĚSTSKÁ ČÁST) Praha 8, D.Chabry	FORMÁT 6 A4	
<b>AKCE</b> <b>GENEREL</b> <b>Drahaňského potoka</b> k.ú. Dolní Chabry, Čimice	ČÍSLO PROJEKTU 0805	REVIZE 00	MĚŘÍTKO 1:2000/200
	DATUM REV. ..	PŘÍLOHA <b>D.3.1.PODÉLNÝ PROFIL B</b>	PŘÍLOHA <b>D.3.1.</b>