



WSPRIS systém s.r.o.

d plus 29		WSPRIS systém s.r.o.	

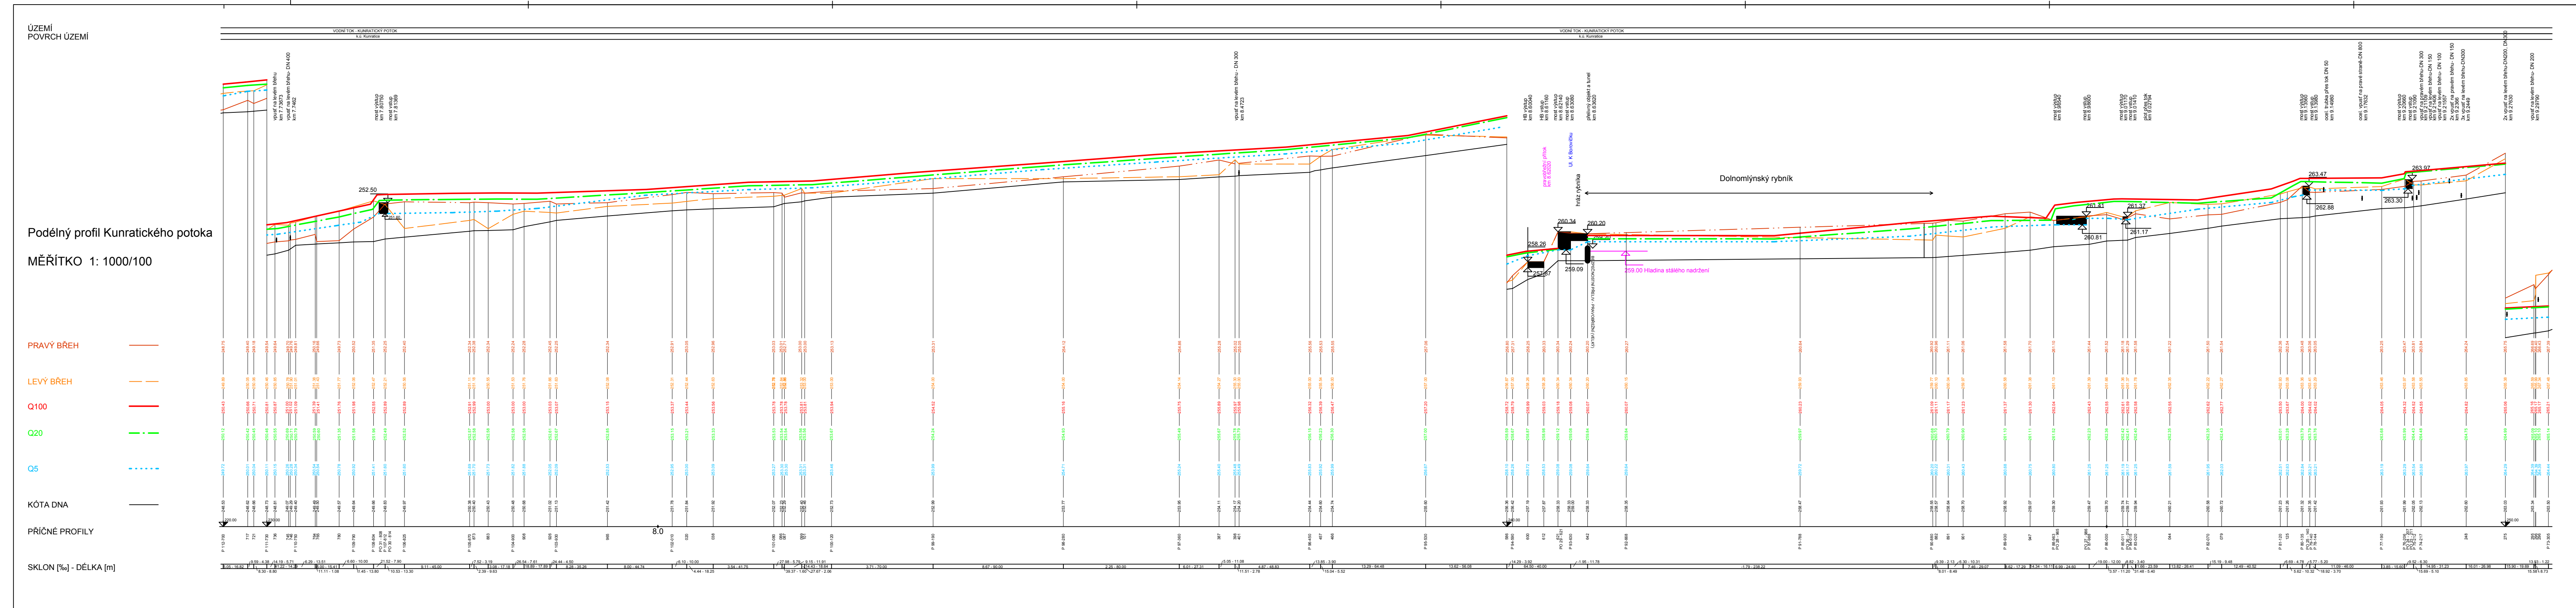


WSPRIS systém s.r.o.

d plus 29		WSPRIS systém s.r.o.	

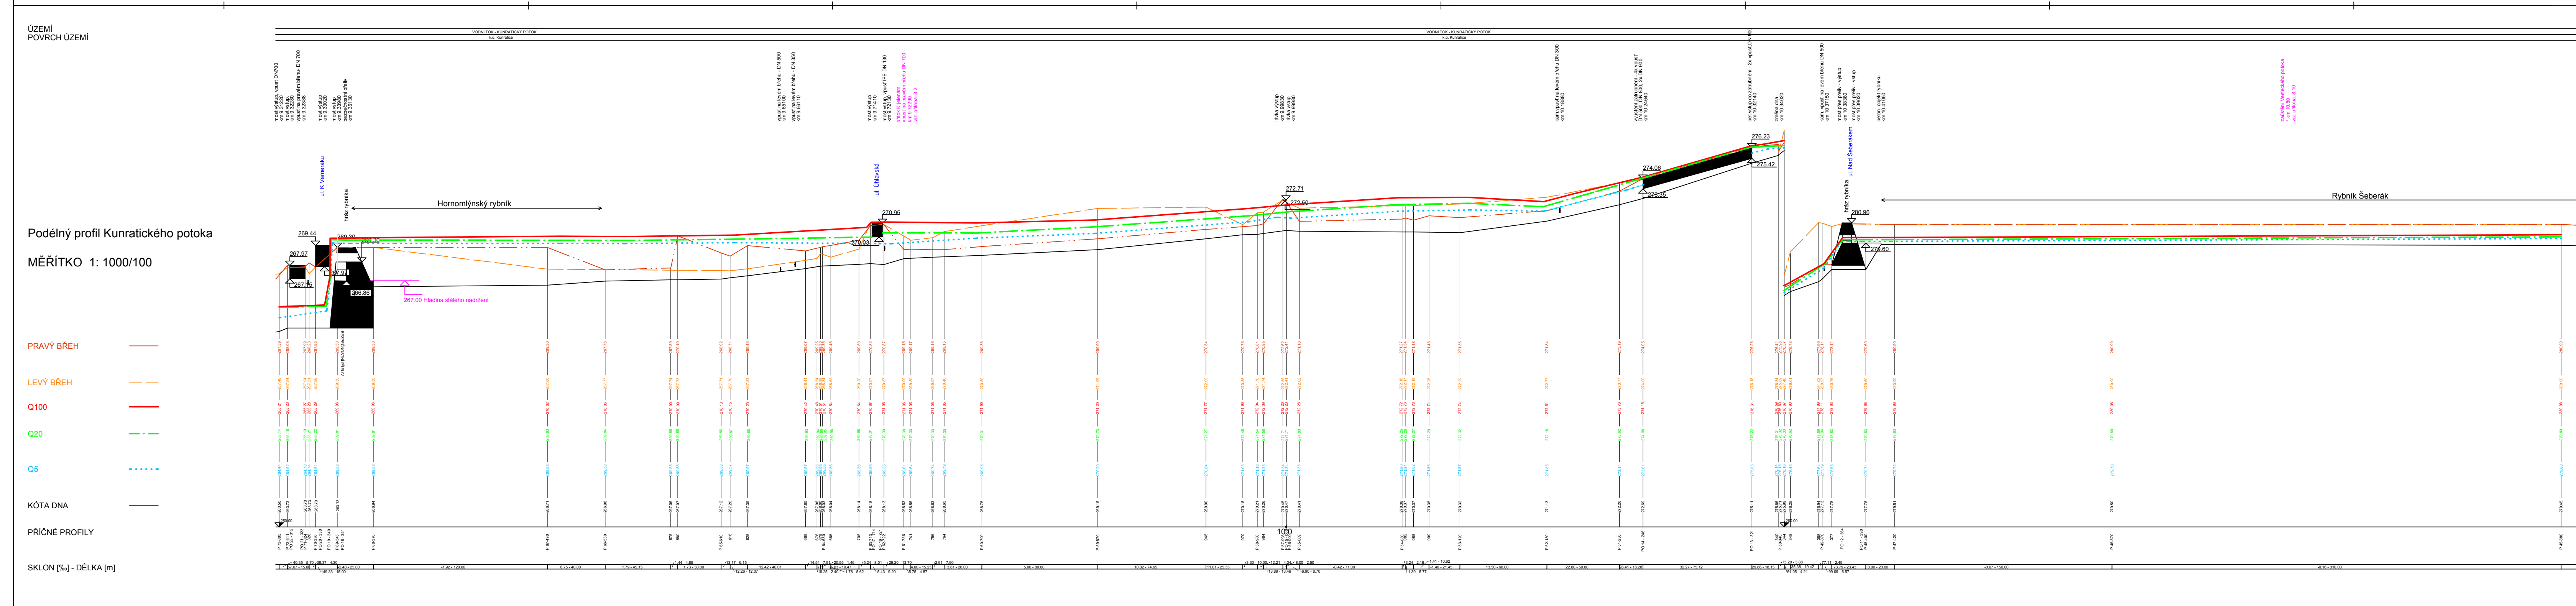

WSPRIS systém s.r.o.

d plus 29		WSPRIS systém s.r.o.	

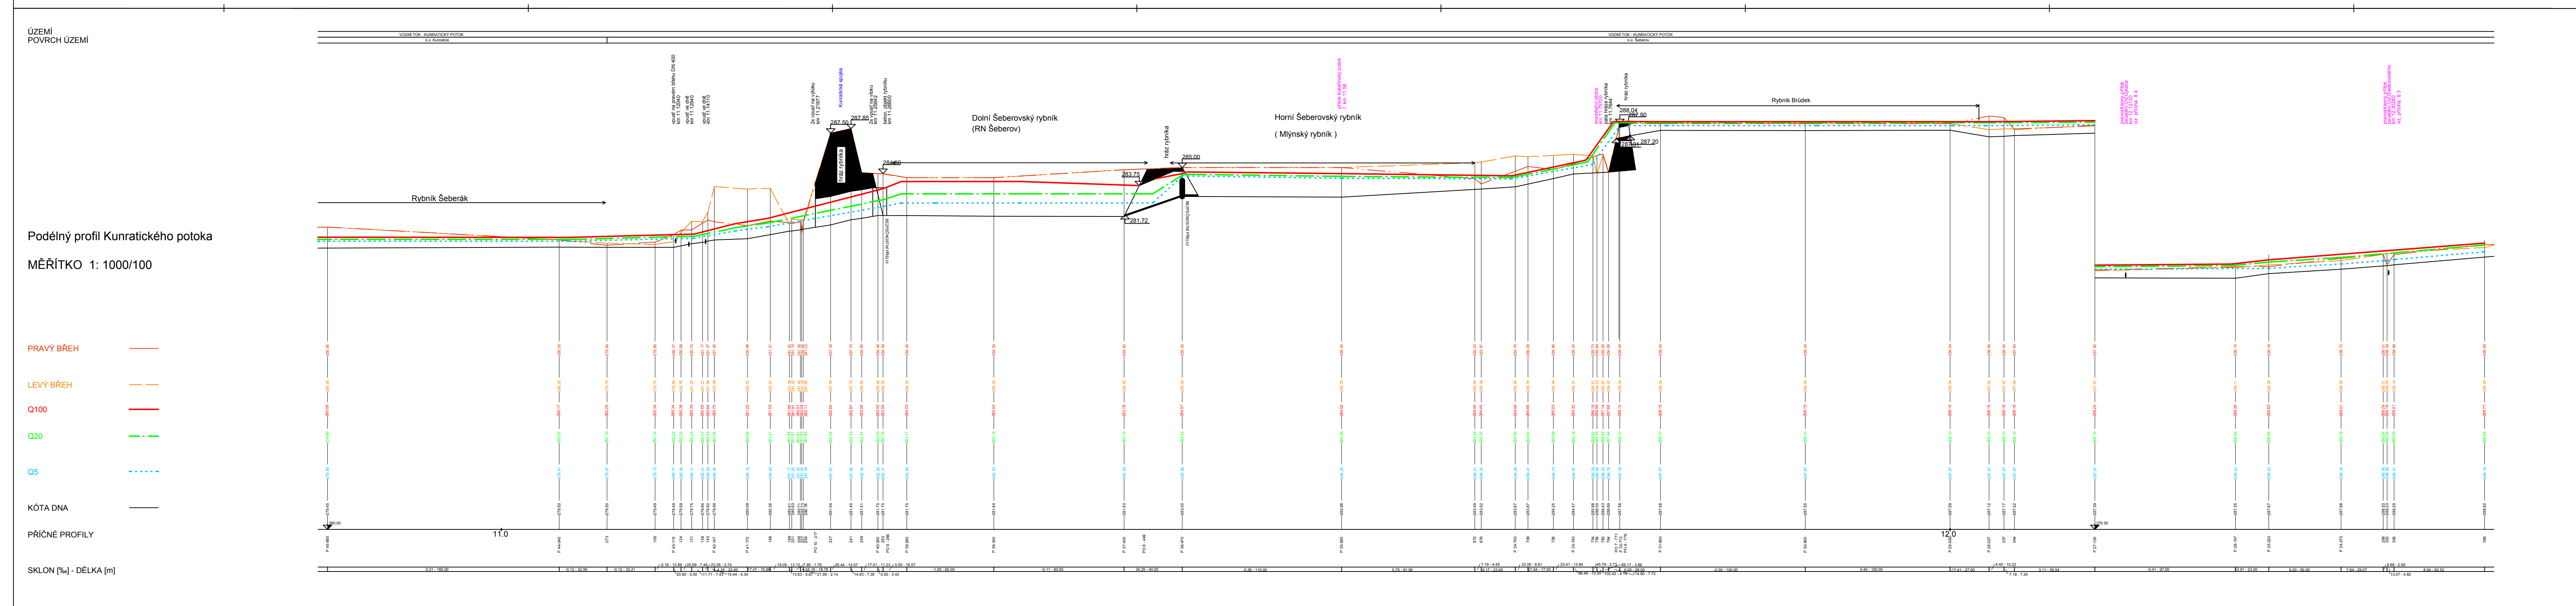

WSPRIS systém s.r.o.

d plus 29		WSPRIS systém s.r.o.	
