ÚZEMÍ
POVRCH ÚZEMÍ

KUNRATICKÝ POTOK Q 100 (214.53 m.n.m)
KUNRATICKÝ POTOK Q 20 (213.95 m.n.m)
KUNRATICKÝ POTOK Q 5 (213.48 m.n.m)

Podélný profil Roztylského potoka

MĚŘÍTKO 1: 2000/100

Q100 - Kunratický potok
Q20 - Kunratický potok
Q5 - Kunratický potok
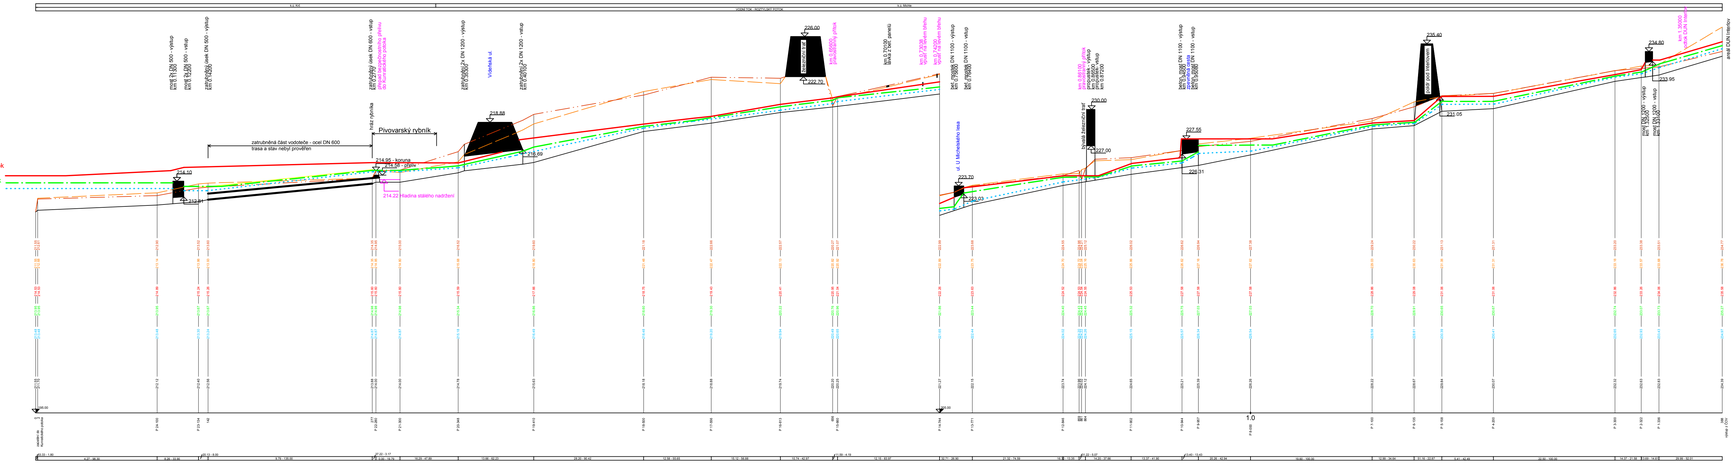
PRAVÝ BŘEH
LEVÝ BŘEH
Q100
Q20
Q5
KOTA DNA
PŘÍČNÉ PROFILY
SKLON [‰] - DÉLKA [m]