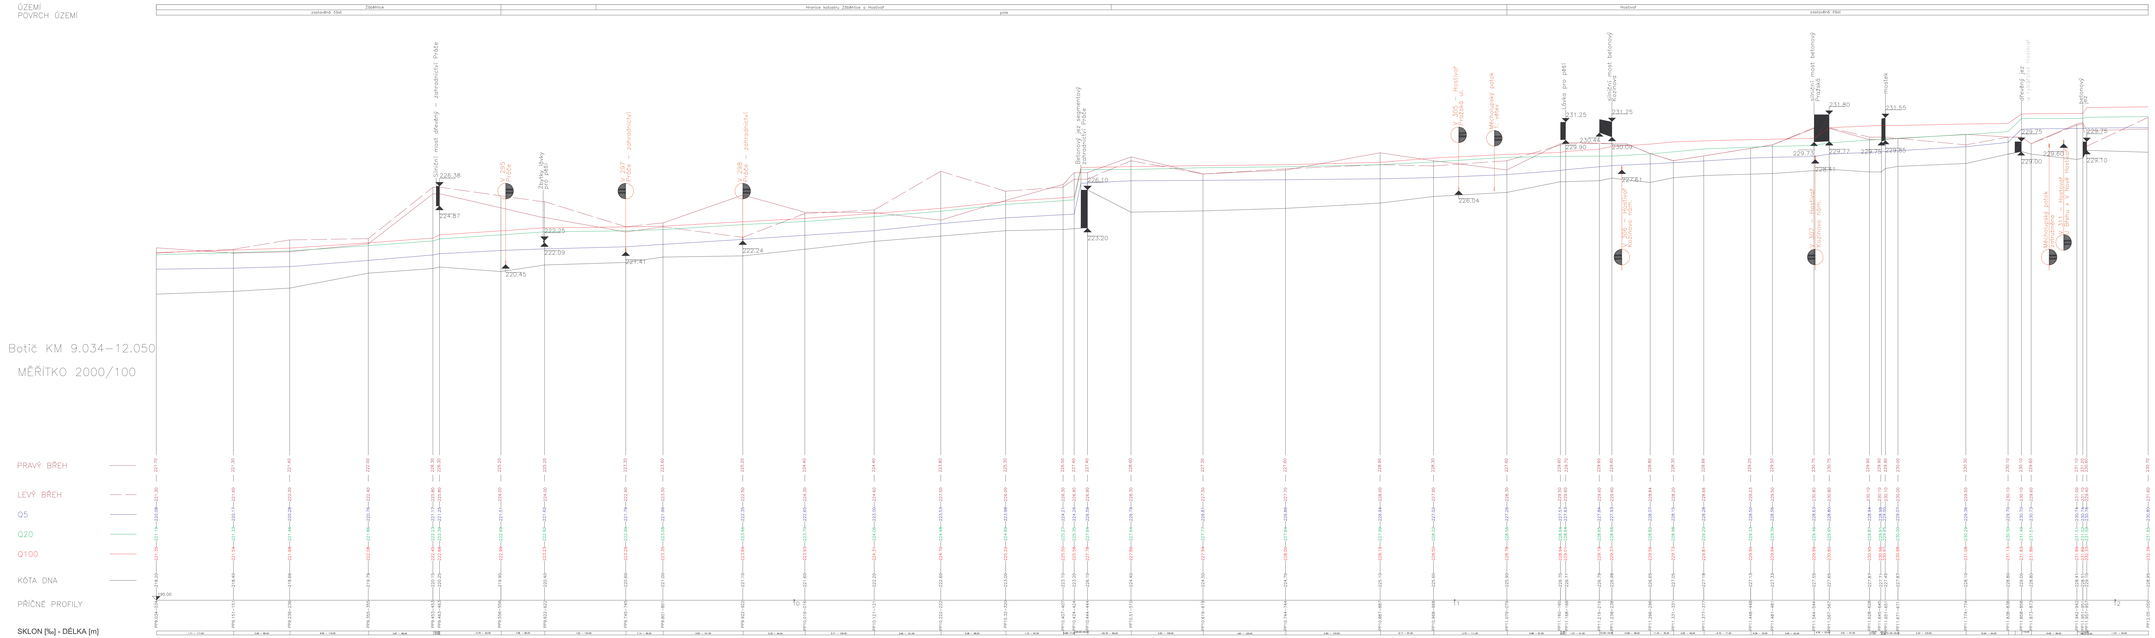

VÝŠKOVÝ SYSTÉM: Balt p. v.

HYDROPROJEKT AKCIOVÁ SPOLEČNOST Ostrovní Praha, Třebonice 21, 165 00 Praha 5, www.hydroprojekt.cz, prahaz@hydroprojekt.cz					HYDROPROJEKT
VYPRACOVAL	Ing. J. Kolářová	VP	Ing. Z. Plíška	T. KONTROLU	Ing. P. Kuba
PROJEKTANT	Ing. Z. Plíška	RAZÍTKO, DATUM	Ing. A. Mucha	DATUM	Březen 2006
OBJEDNATEL	Magistrát hl. města Prahy – Odbor ochrany prostředí			KRAJ	Praha
AKCE: STANOVENÍ ZÁPLAVOVÉHO ÚZEMÍ VODNÍHO TOKU BOTIČ A JEHO PŘÍTOKŮ NA ÚZEMÍ HL. M. PRAHY				ZAKLÁDACÍ	100.212 I.70
				STUPEŇ	studie
				FORMÁT	18 A4
				MĚŘÍTKO	1:2000 / 100
				VÝKRESNÉ ČÍSLO	02355.09/1
PŘÍLOHA:	PODÉLNÝ PROFIL - km 9.034 - 12.050			ČÁSTI PŘÍLOHY	C.4


