


Pitkovický potok

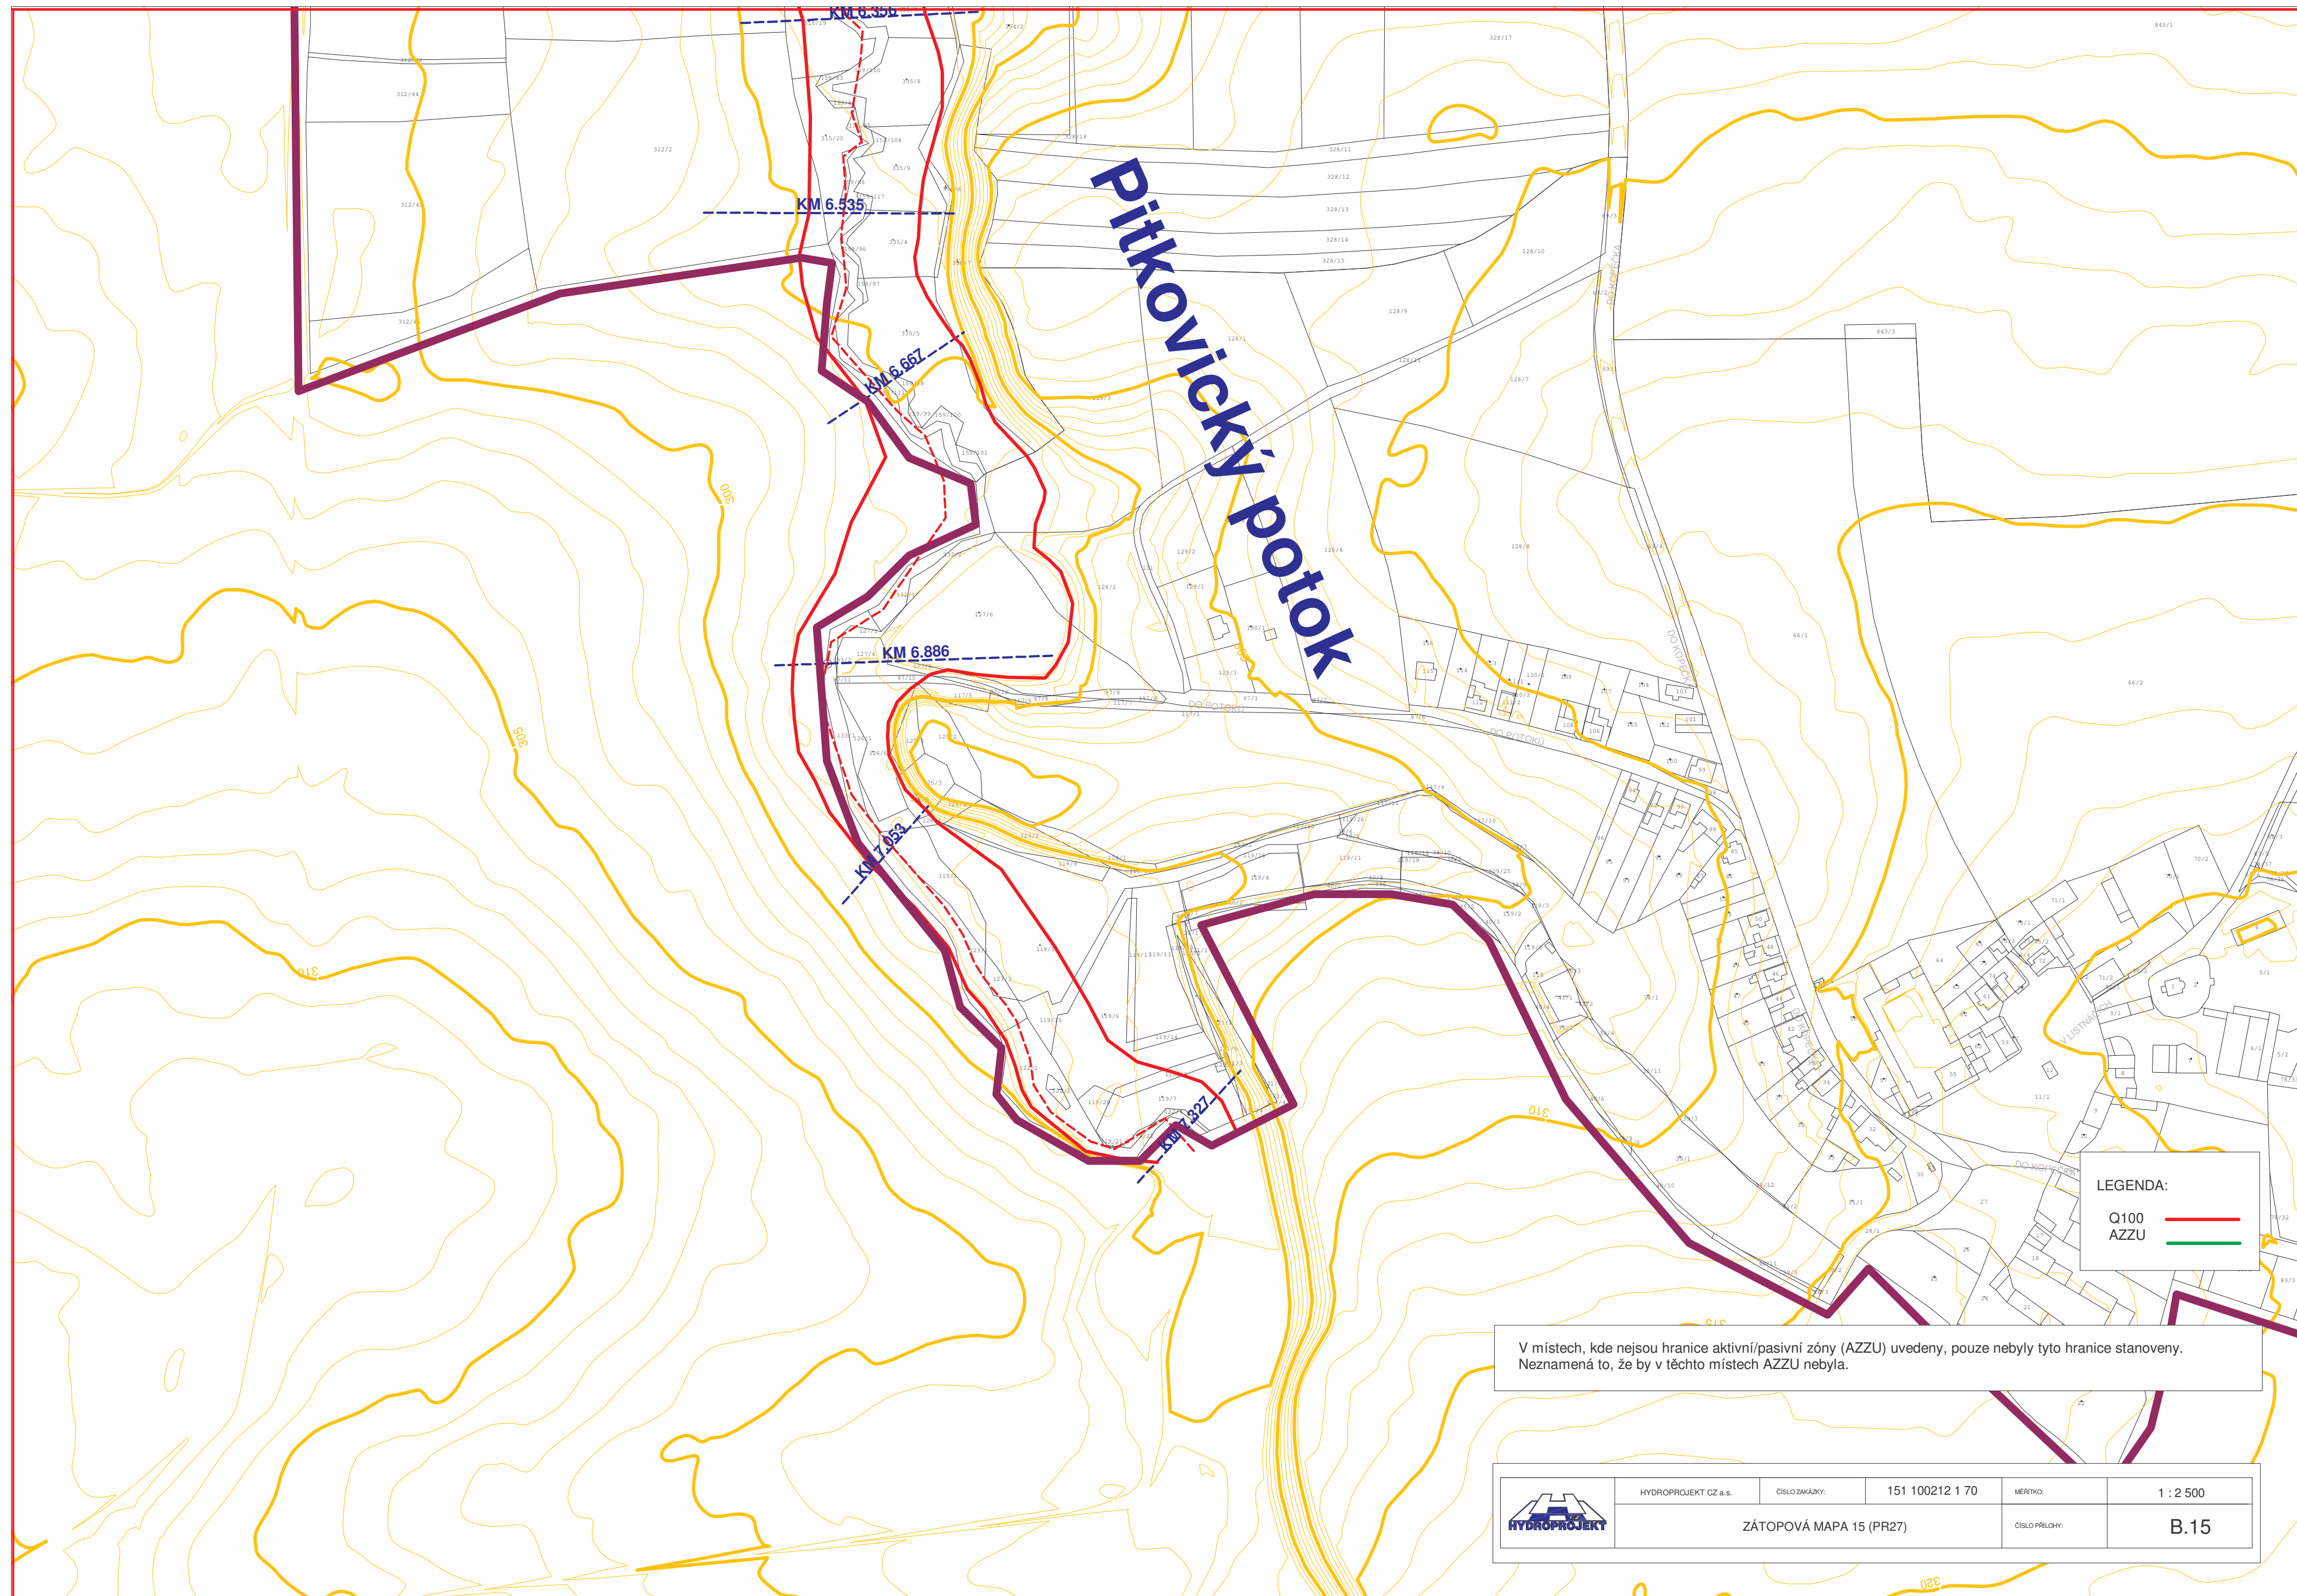

LEGENDA:

| | |
|------|---|
| Q100 | — |
| AZU | — |

V místech, kde nejsou hranice aktivní/pasivní zóny (AZU) uvedeny, pouze nebyly tyto hranice stanoveny. Neznamená to, že by v těchto místech AZU nebyla.

| | | | | | |
|--|-------------------------|---------------|-----------------|----------------|-----------|
| | HYDROPROJEKT CZ a.s. | ČÍSLO ZÁKAZY: | 151 100212 1 70 | MĚŘÍTKO: | 1 : 2 500 |
| | ZÁTOPOVÁ MAPA 15 (PR27) | | | ČÍSLO PŘÍLOHY: | B.15 |