


KATASTRÁLNÍ OZEMÍ
KULTURA
PARCELNÍ ČÍSLO
ROZSAH PLATNOSTI SOND

PODÉLNÝ PROFIL
ROKYTKA
MĚŘ. 1:1000/1:100
19. ČÁST KM 36.046 – 37.010

- LEVÝ BŘEH
- PRAVÝ BŘEH
- OBOUSTRANNÝ BŘEH
- ZAÚSTĚNÍ VLEVO
- ZAÚSTĚNÍ VPRAVO
- ODBOČENÍ VLEVO
- ODBOČENÍ VPRAVO
- × KŘÍŽENÍ

- VELKÁ VODA 100 LETÁ – VÝHLED
- VÝŠKY LEVÉHO BŘEHU
- VÝŠKY PRAVÉHO BŘEHU
- VELKÁ VODA 100 LETÁ
- VELKÁ VODA 50 LETÁ
- VELKÁ VODA 5 LETÁ
- VELKÁ VODA 2 LETÁ
- VÝŠKA HLADINY
- VÝŠKA DŇA
- SROVNÁVACÍ ROVINA

- STANIČENÍ v km
- STANIČENÍ v m
- ČÍSLA PŘÍČNÝCH PROFILŮ
- VZDÁLENOSTI PŘÍČNÝCH PROFILŮ
- POMĚRY SMĚRU
- POMĚRY SPÁDU

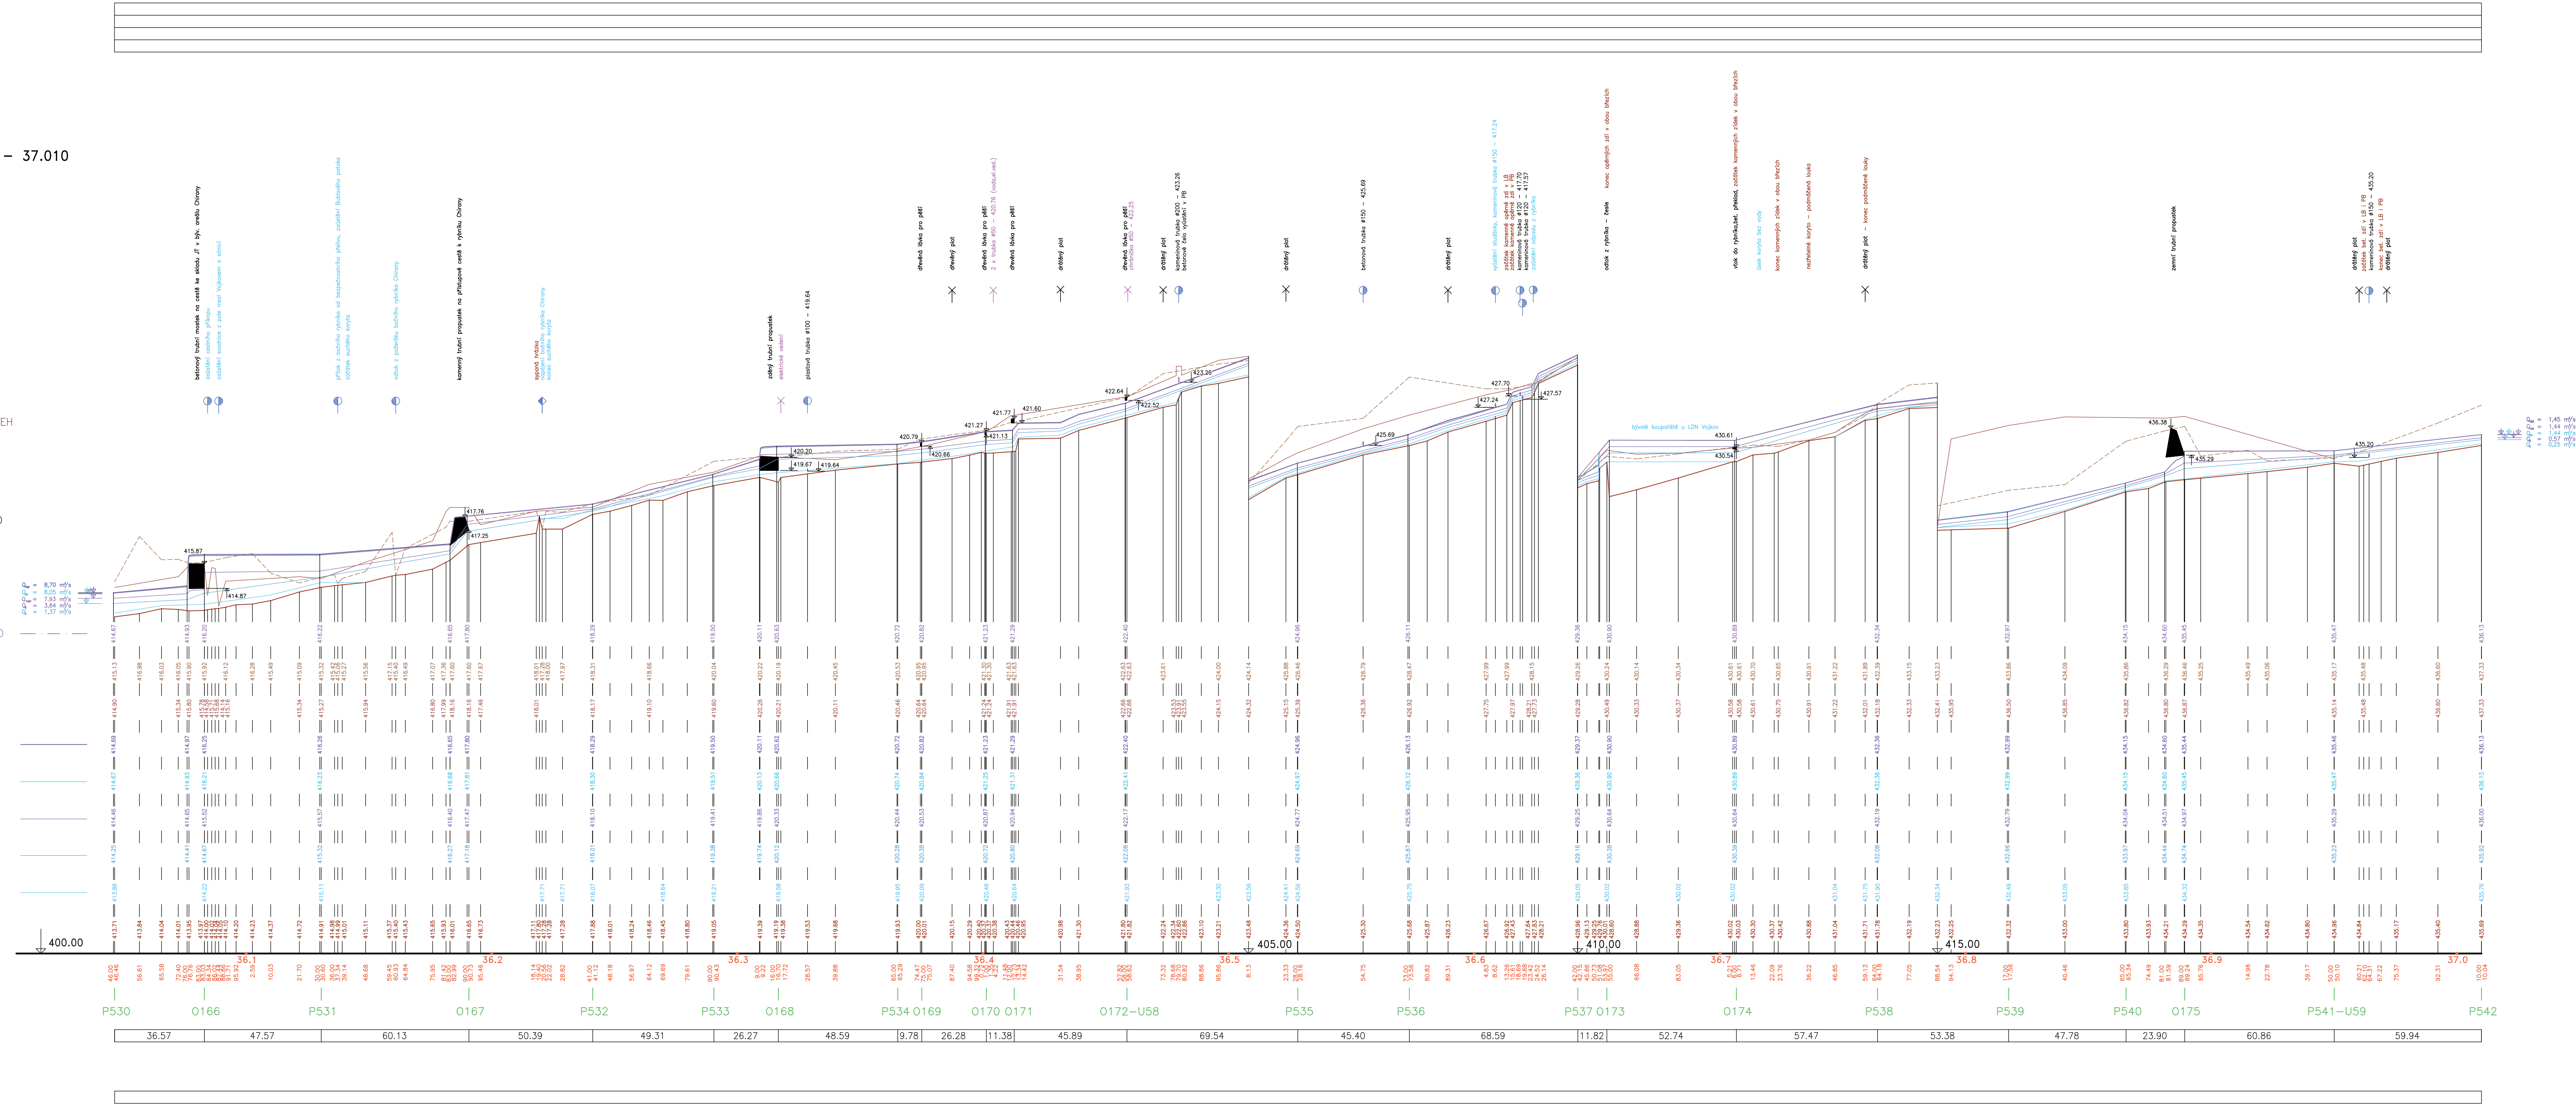

19. ČÁST KM 36.046 – 37.010

Výškový systém Balt p. v. ZMĚNA 01 – 09.2004

Název díla :	Generel Rokytky – I. etapa		
Název přílohy :	Podélný profil Rokytky, část 19		
Mřížka :	1:1000/100	Číslo přílohy :	
			5.1.19