

KATASTRÁLNÍ OZEMÍ
KULTURA
PARCELNÍ ČÍSLO
ROZSAH PLATNOSTI SOND

PODÉLNÝ PROFIL

ROKYTKA

MĚR. 1:1000/1:100

16. ČÁST KM 32.817 – 33.914

- LEVÝ BŘEH
- PRAVÝ BŘEH
- - - OBOUSTRANNÝ BŘEH
- ZAÚSTĚNÍ VLEVO
- ZAÚSTĚNÍ VPRAVO
- ◊ ODBOČENÍ VLEVO
- ◊ ODBOČENÍ VPRAVO
- ✕ KRÍŽENÍ

VELKÁ VODA 100 LETÁ – VÝHLÉD

VÝŠKY LEVÉHO BŘEHU

VÝŠKY PRAVÉHO BŘEHU

VELKÁ VODA 100 LETÁ

VELKÁ VODA 50 LETÁ

VELKÁ VODA 5 LETÁ

VELKÁ VODA 2 LETÁ

VÝŠKA HLADINY

VÝŠKA DNA

SROVNÁVACÍ ROVINA

STANIČENÍ v km


STANIČENÍ v m

ČÍSLA PŘÍČNÝCH PROFILŮ

VZDÁLENOSTI PŘÍČNÝCH PROFILŮ

POMĚRY SMĚRU

POMĚRY SPÁDU

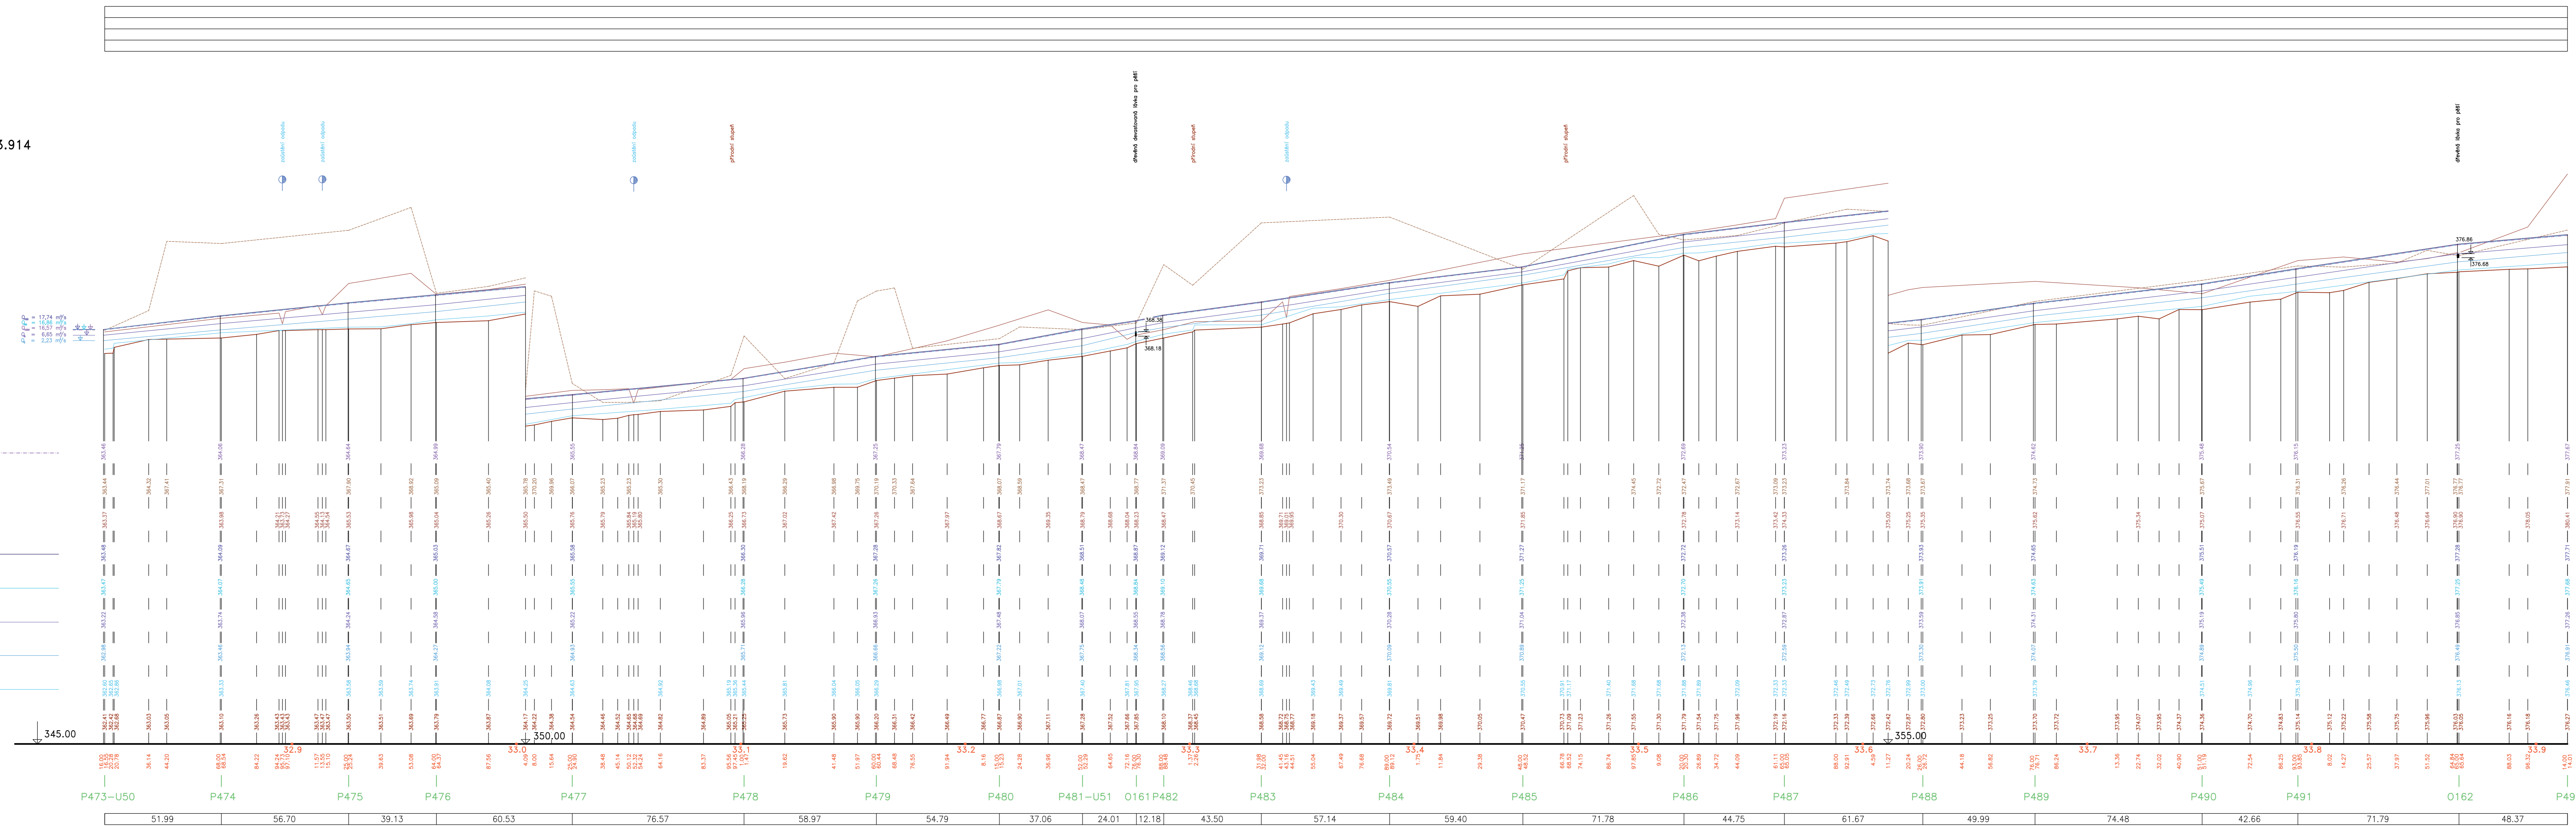

51.99	56.70	39.13	60.53	76.57	58.97	54.79	37.06	24.01	12.18	43.50	57.14	59.40	71.78	44.75	61.67	49.99	74.48	42.66	71.79	48.37
-------	-------	

16. ČÁST KM 32.817 – 33.914

Výškový systém Bat p. v. **ZMĚNA 01 – 09.2004**

Název díla : Generel Rokytky – I. etapa		
Název přílohy : Podélný profil Rokytky, část 16	Mřížka : 1:1000/100	
Číslo přílohy : 5.1.16		