

KATASTRÁLNÍ OZEMÍ
KULTURA
PARCELNÍ ČÍSLO
RÓZSAH PLATNOSTI SOND

PODÉLNÝ PROFIL

ROKYTKA

MĚŘ. 1:1000/1:100

17. ČÁST KM 33.914 – 34.980

- LEVÝ BŘEH
- PRAVÝ BŘEH
- - - OBOUSTRANNÝ BŘEH
- ZAOSTĚNÍ VLEVO
- ZAOSTĚNÍ VPRAVO
- ◆ ODBOČENÍ VLEVO
- ◇ ODBOČENÍ VPRAVO
- × KŘÍŽENÍ

P P P P
 15,97 m‰
 15,09 m‰
 14,77 m‰
 13,77 m‰
 12,12 m‰

- VELKÁ VODA 100 LETÁ – VÝHLED
- VÝŠKY LEVÉHO BŘEHU
- VÝŠKY PRAVÉHO BŘEHU
- VELKÁ VODA 100 LETÁ
- VELKÁ VODA 50 LETÁ
- VELKÁ VODA 5 LETÁ
- VELKÁ VODA 2 LETÁ
- VÝŠKA HLADINY
- VÝŠKA DNA
- SROVNÁVACÍ ROVINA


STANIČENÍ v km
 STANIČENÍ v m

ČÍSLA PŘÍČNÝCH PROFILŮ

VZDÁLENOSTI PŘÍČNÝCH PROFILŮ

POMĚRY SMĚRU

POMĚRY SPÁDU

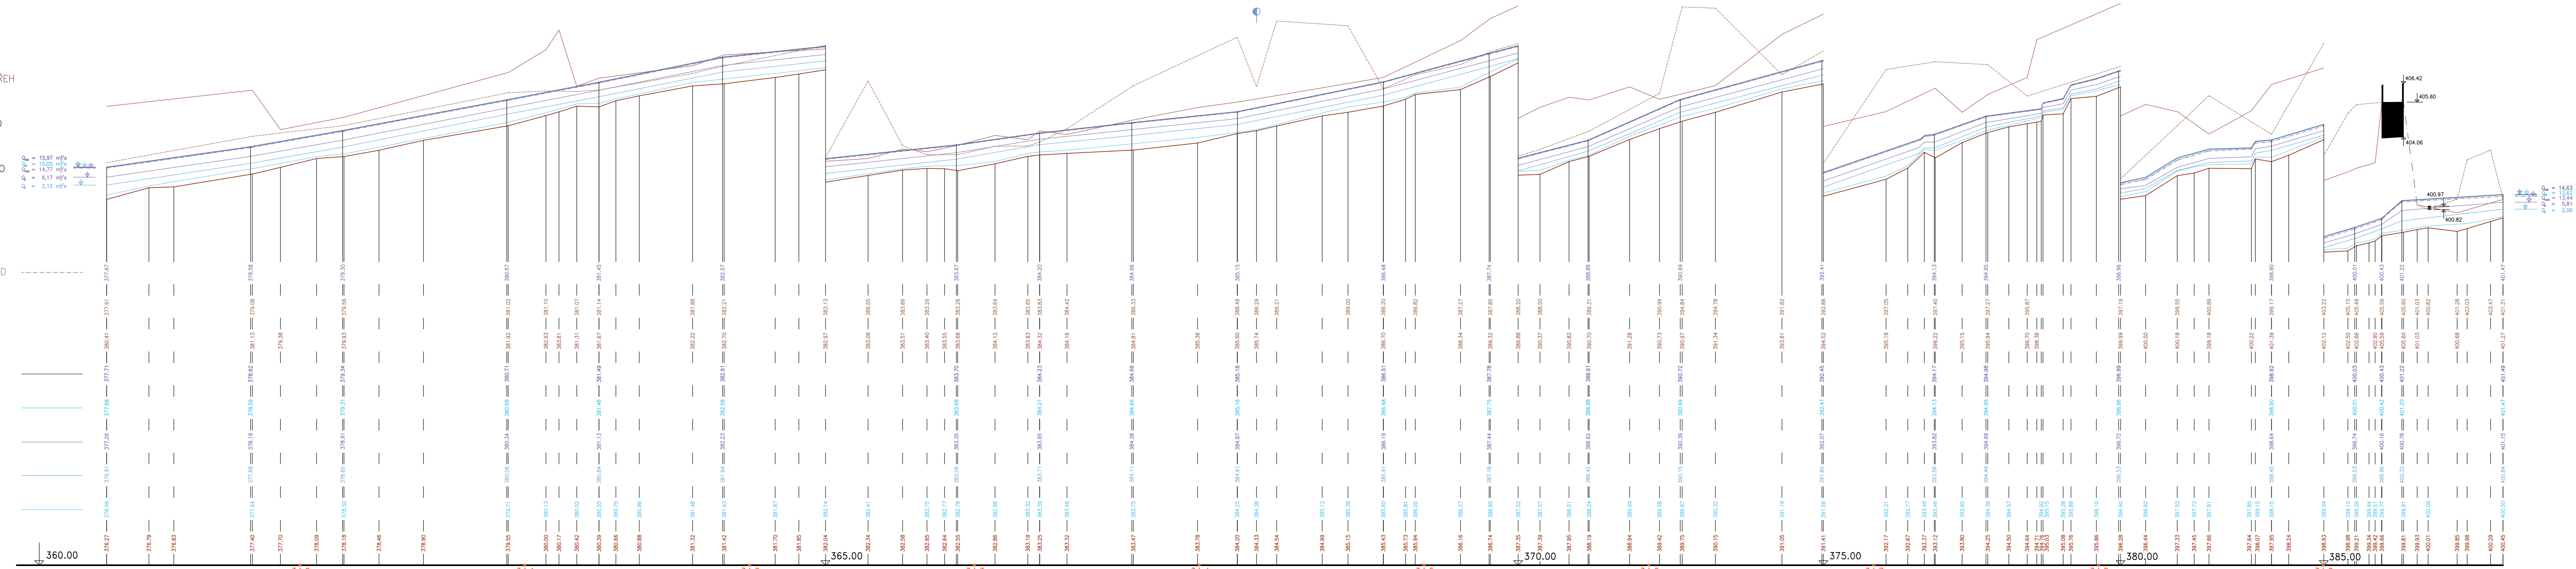

360,00
 365,00
 370,00
 375,00
 380,00
 385,00


14,02
 32,79
 43,87
 78,00
 91,30
 34,0
 7,39
 19,99
 30,15
 54,92
 81,00
 86,72
 34,2
 11,38
 21,95
 33,77
 52,70
 68,09
 78,90
 89,76
 9,20
 31,97
 23,05
 25,10
 41,17
 70,00
 70,72
 99,27
 18,93
 17,00
 25,50
 34,48
 54,77
 66,19
 81,90
 91,81
 96,16
 16,22
 21,05
 23,50
 41,90
 51,61
 64,54
 73,00
 75,48
 91,46
 4,76
 14,00
 14,82
 29,63
 59,24
 77,00
 77,66
 54,7
 5,53
 15,16
 22,97
 22,41
 22,41
 39,36
 50,00
 60,15
 68,33
 72,40
 73,93
 84,31
 95,10
 9,00
 9,88
 20,98
 30,68
 42,63
 49,18
 65,06
 69,81
 73,00
 77,02
 84,67
 94,49
 11,00
 14,78
 20,40
 25,40
 30,10
 35,72
 41,82
 46,67
 59,58
 64,00
 74,43
 79,95
 80,00

P492 P493-U52 P494 P495 P496 P497 P498 P499 P500 P501 P502-U53 P503 P504 P505 P506 P507 P508 P509-U54 P510 P511 O163 P512

64.82 40.76 73.03 40.40 55.70 103.89 36.49 41.62 46.21 64.97 47.60 43.96 41.39 62.81 49.75 23.37 59.08 67.16 37.76 20.94 44.23

17. ČÁST KM 33.914 – 34.980

Výškový systém Balt p. v. **ZMĚNA 01 – 09.2004**

Název díla : Generál Rokytky – I. etapa	
Název přílohy : Podélný profil Rokytky, část 17	
Měřítko : 1:1000/100	Číslo přílohy : 5.1.17