

KATASTRÁLNÍ ÚZEMÍ  
KULTURA  
PARCELNÍ ČÍSLO  
ROZSAH PLATNOSTI SOND

PODELNÝ PROFIL

ROKYTKA

MĚŘ. 1:1000/1:100

14. ČÁST KM 30.726 – 31.748

RADOŠOVICE

- LEVÝ BŘEH
- PRAVÝ BŘEH
- OBOUSTRANNÝ BŘEH
- ZAŮSTĚNÍ VLEVO
- ZAŮSTĚNÍ VPRAVO
- ODBOČENÍ VLEVO
- ODBOČENÍ VPRAVO
- ✕ KRÍŽENÍ

- VELKÁ VODA 100 LETÁ – VÝHLED
- VÝŠKY LEVÉHO BŘEHU
- VÝŠKY PRAVÉHO BŘEHU
- VELKÁ VODA 100 LETÁ
- VELKÁ VODA 50 LETÁ
- VELKÁ VODA 5 LETÁ
- VELKÁ VODA 2 LETÁ
- VÝŠKA HUADINY

VÝŠKA DNA

SROVNÁVACÍ ROVINA

STANIČENÍ v km


STANIČENÍ v m

ČÍSLA PŘÍČNÝCH PROFILŮ

VZDÁLENOSTI PŘÍČNÝCH PROFILŮ

POMĚRY SMĚRU

POMĚRY SPÁDU

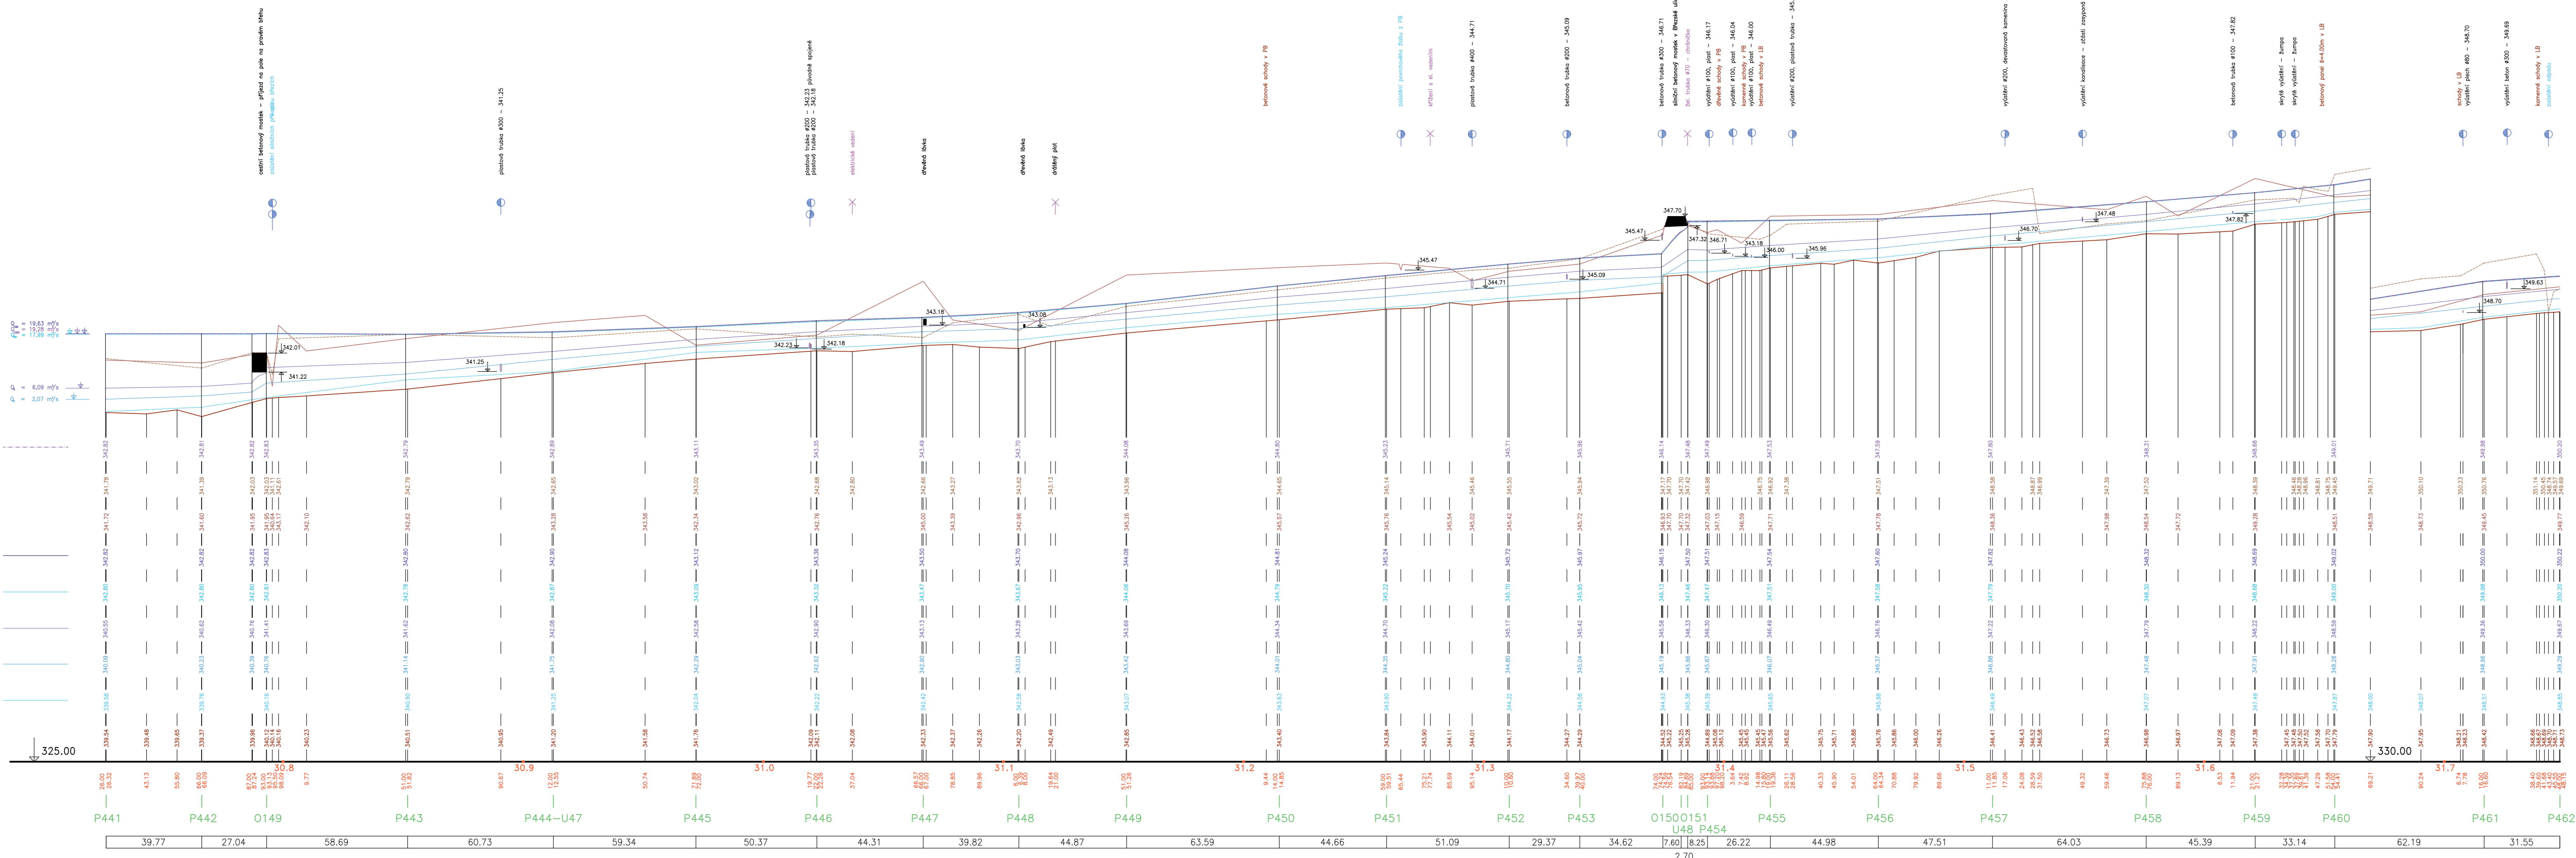

$v_{100} = 19.63 \text{ m/s}$   
 $v_{50} = 17.39 \text{ m/s}$   
 $v_2 = 2.07 \text{ m/s}$

14. ČÁST KM 30.726 – 31.748

Výzkavý systém Balt p. v. ZMĚNA 01 – 09.2004

Název akce : <b>Generel Rokytky – I. etapa</b>	
Název přílohy : <b>Podélný profil Rokytky, část 14</b>	
Číslo přílohy : <b>5.1.14</b>	Mřítko : 1:1000/100