

KATASTRÁLNÍ ÚZEMÍ
KULTURA
PARCELNÍ ČÍSLO
ROZSAH PLATNOSTI SOND

PODÉLNÝ PROFIL

ROKYTKA

MĚŘ. 1:1000/1:100

10. ČÁST KM 26.398 – 27.476

- LEVÝ BŘEH
- PRAVÝ BŘEH
- - - OBOUSTRANNÝ BŘEH
- ZAŮSTĚNÍ VLEVO
- ZAŮSTĚNÍ VPRAVO
- ODBOČENÍ VLEVO
- ODBOČENÍ VPRAVO
- × KRÍŽENÍ

VELKÁ VODA 100 LETÁ – VÝHLED

VÝŠKY LEVÉHO BŘEHU

VÝŠKY PRAVÉHO BŘEHU

VELKÁ VODA 100 LETÁ

VELKÁ VODA 50 LETÁ

VELKÁ VODA 5 LETÁ

VELKÁ VODA 2 LETÁ

VÝŠKA HLADINY

VÝŠKA DNA

SROVNÁVACÍ ROVINA

STANIČENÍ v km


STANIČENÍ v m

ČÍSLA PŘÍČNÝCH PROFILŮ

VZDÁLENOSTI PŘÍČNÝCH PROFILŮ

POMĚRY SMĚRU

POMĚRY SPÁDU

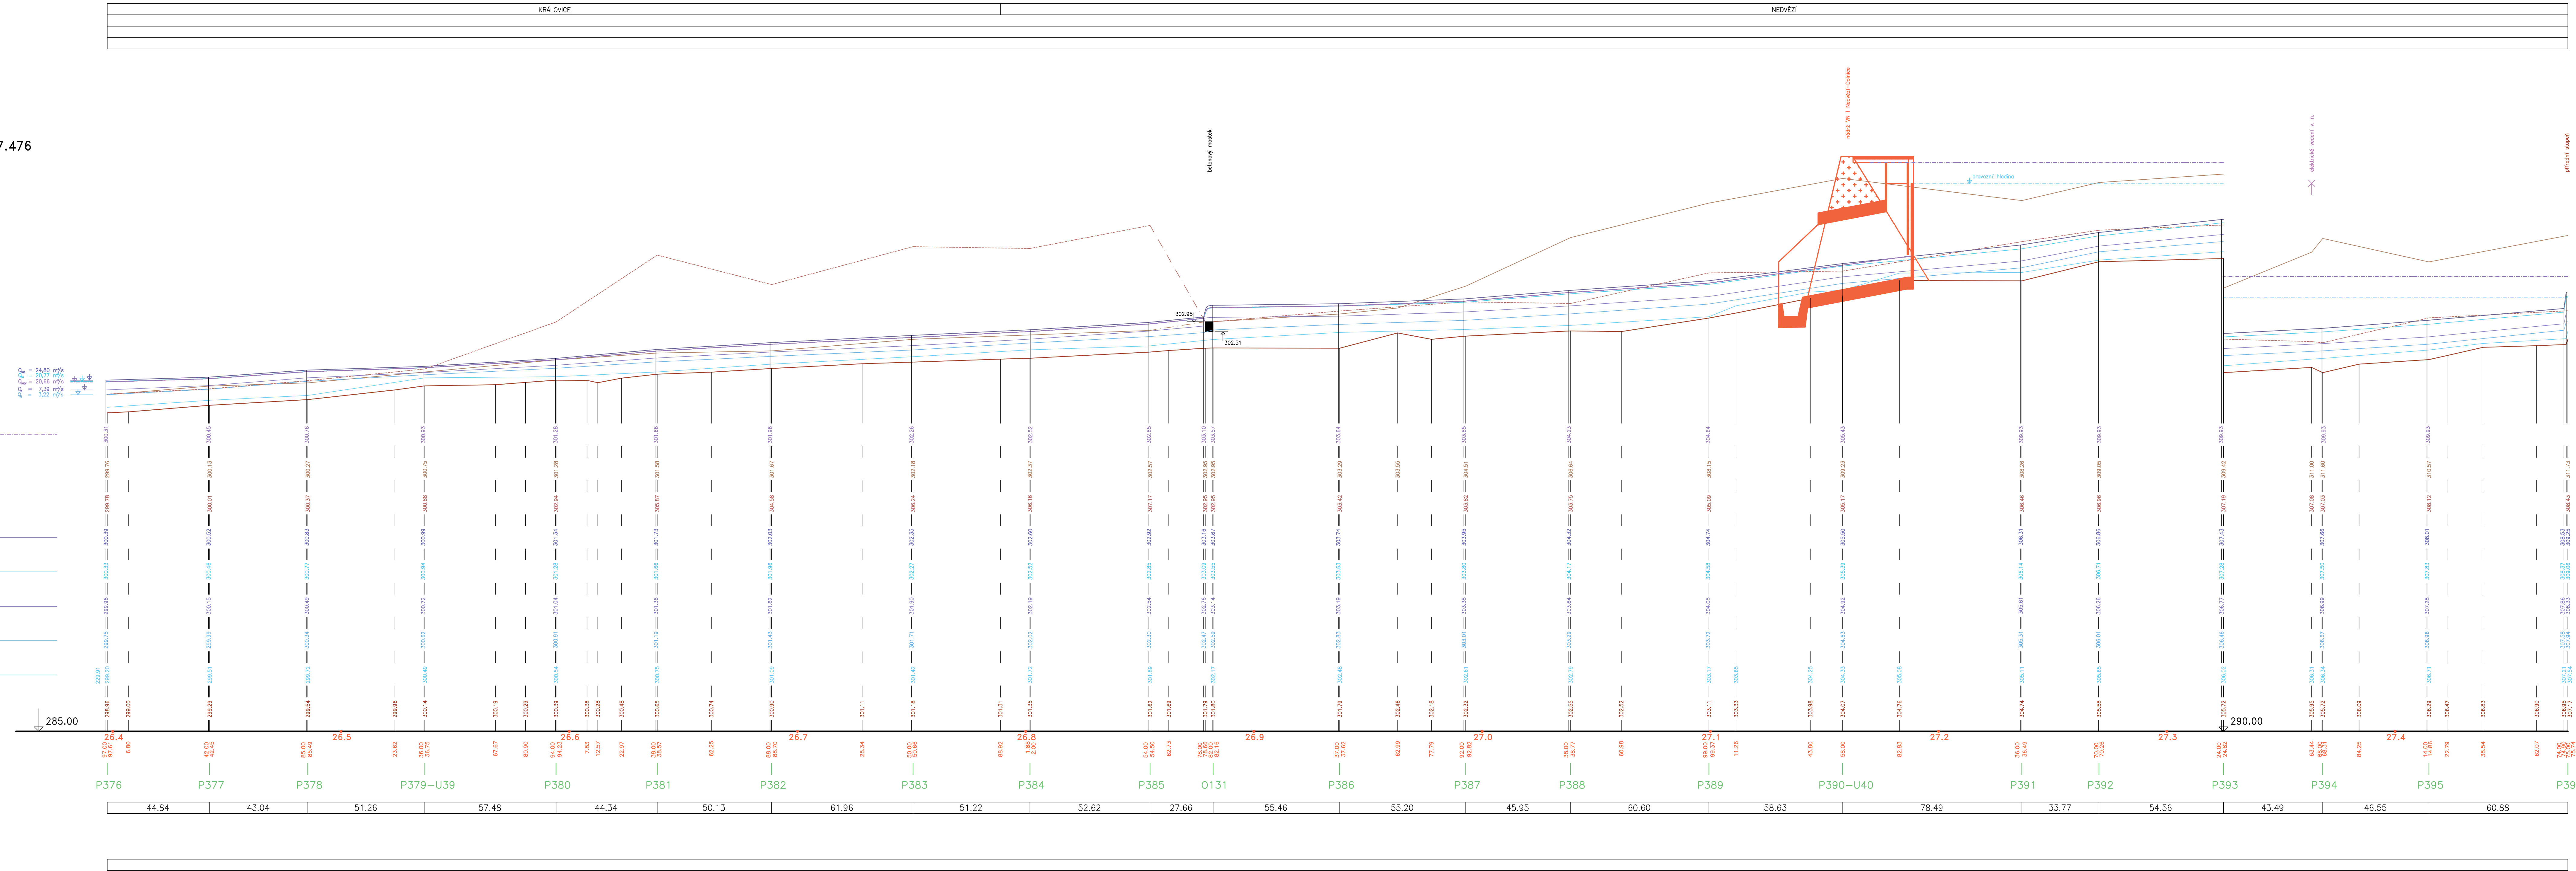

$Q_{100} = 22.54 \text{ m}^3/\text{s}$
 $Q_{50} = 24.39 \text{ m}^3/\text{s}$
 $Q_5 = 6.53 \text{ m}^3/\text{s}$
 $Q_2 = 2.81 \text{ m}^3/\text{s}$

10. ČÁST KM 26.398 – 27.476

Výškový systém Balt p. v. ZMĚNA 01 – 09.2004

Název akce :	Generel Rokytky – I. etapa	
Název přílohy :	Podélný profil Rokytky, část 10	
Měřítko :	1:1000/100	Číslo přílohy :
		5.1.10