KATASTRÁLNÍ ÚZEMÍ
KULTURA
PARCELNÍ ČÍSLO
ROZSAH PLATNOSTI SOND

PODÉLNÝ PROFIL

ROKYTKA

MĚŘ. 1:1000/1:100

8. ČÁST KM 24.308 – 25.351

- LEVÝ BŘEH
- PRAVÝ BŘEH
- OBOUSTRANNÝ BŘEH
- ZAÚSTĚNÍ VLEVO
- ZAÚSTĚNÍ VPRAVO
- ODBOČENÍ VLEVO
- ODBOČENÍ VPRAVO
- KŘÍŽENÍ

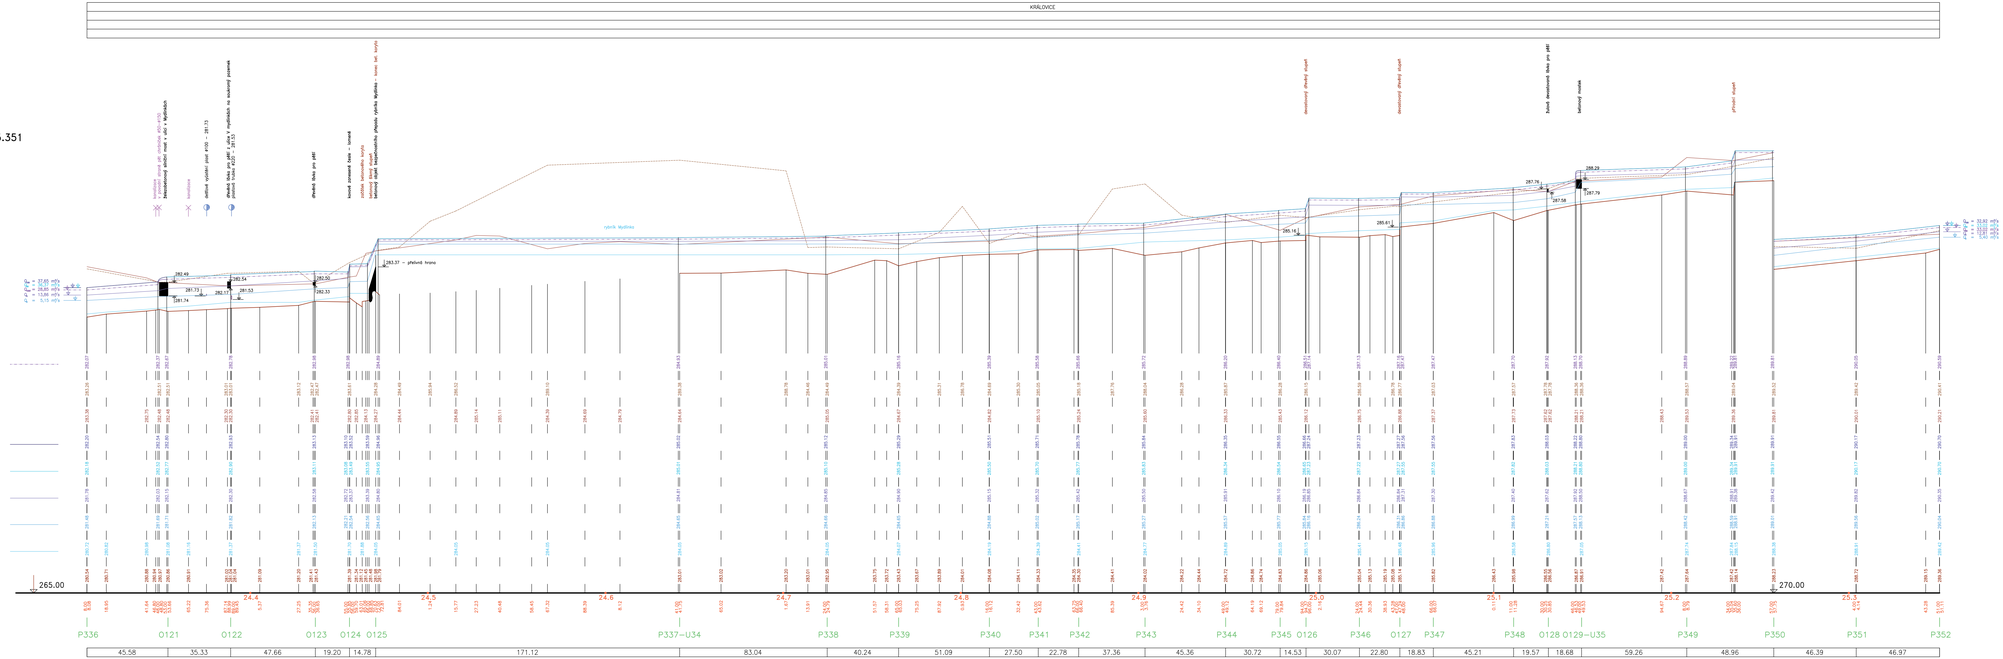

VELKÁ VODA 100 LETÁ – VÝHLED

VÝŠKY LEVÉHO BŘEHU

VÝŠKY PRAVÉHO BŘEHU

VELKÁ VODA 100 LETÁ

VELKÁ VODA 50 LETÁ

VELKÁ VODA 5 LETÁ

VELKÁ VODA 2 LETÁ

VÝŠKA HLADINY

VÝŠKA DNA

SROVNÁVACÍ ROVINA

STANIČENÍ v km
STANIČENÍ v m

ČÍSLA PŘÍČNÝCH PROFILŮ	P336	O121	O122	O123	O124	O125	P337–U34	P338	P339	P340	P341	P342	P343	P344	P345	O126	P346	O127	P347	P348	O128	O129–U35	P349	P350	P351	P352
VZDÁLENOSTI PŘÍČNÝCH PROFILŮ	45.58	35.33	47.66	19.20	14.78		171.12		83.04		40.24		51.09	27.50	22.78	37.36	45.36	30.72	14.53	30.07	22.80	18.83	45.21	19.57	18.68	59.26	48.96	46.39	46.97

POMĚRY SMĚRU

POMĚRY SPÁDU

8. ČÁST KM 24.308 – 25.351

Výškový systém Bolt. p. v. ZMĚNA 01 – 09.2004

Název akce : Generel Rokytky – I. etapa		
Název přílohy : Podélný profil Rokytky, část 8	Měřítko : 1:1000/100	Číslo přílohy : 5.1.8