

KATASTRÁLNÍ ÚZEMÍ
KULTURA
PARCELNÍ ČÍSLO
ROZSAH PLATNOSTI SOND

PODÉLNÝ PROFIL

ROKYTKA

MĚŘ. 1:1000/1:100

3. ČÁST KM 18.959 – 20.054

- LEVÝ BŘEH
- PRAVÝ BŘEH
- OBOUSTRANNÝ BŘEH
- ZAÚSTĚNÍ VLEVO
- ZAÚSTĚNÍ VPRAVO
- ◇ ODBOČENÍ VLEVO
- ◇ ODBOČENÍ VPRAVO
- ✕ KRÍŽENÍ

VELKÁ VODA 100 LETÁ – VÝHLED

VÝŠKY LEVÉHO BŘEHU

VÝŠKY PRAVÉHO BŘEHU

VELKÁ VODA 100 LETÁ

VELKÁ VODA 50 LETÁ

VELKÁ VODA 5 LETÁ

VELKÁ VODA 2 LETÁ

VÝŠKA HLADINY

VÝŠKA DNA

SROVNÁVACÍ ROVINA

STANIČENÍ v km


STANIČENÍ v m

ČÍSLA PŘÍČNÝCH PROFILŮ

VZDÁLENOSTI PŘÍČNÝCH PROFILŮ

POMĚRY SMĚRU

POMĚRY SPÁDU

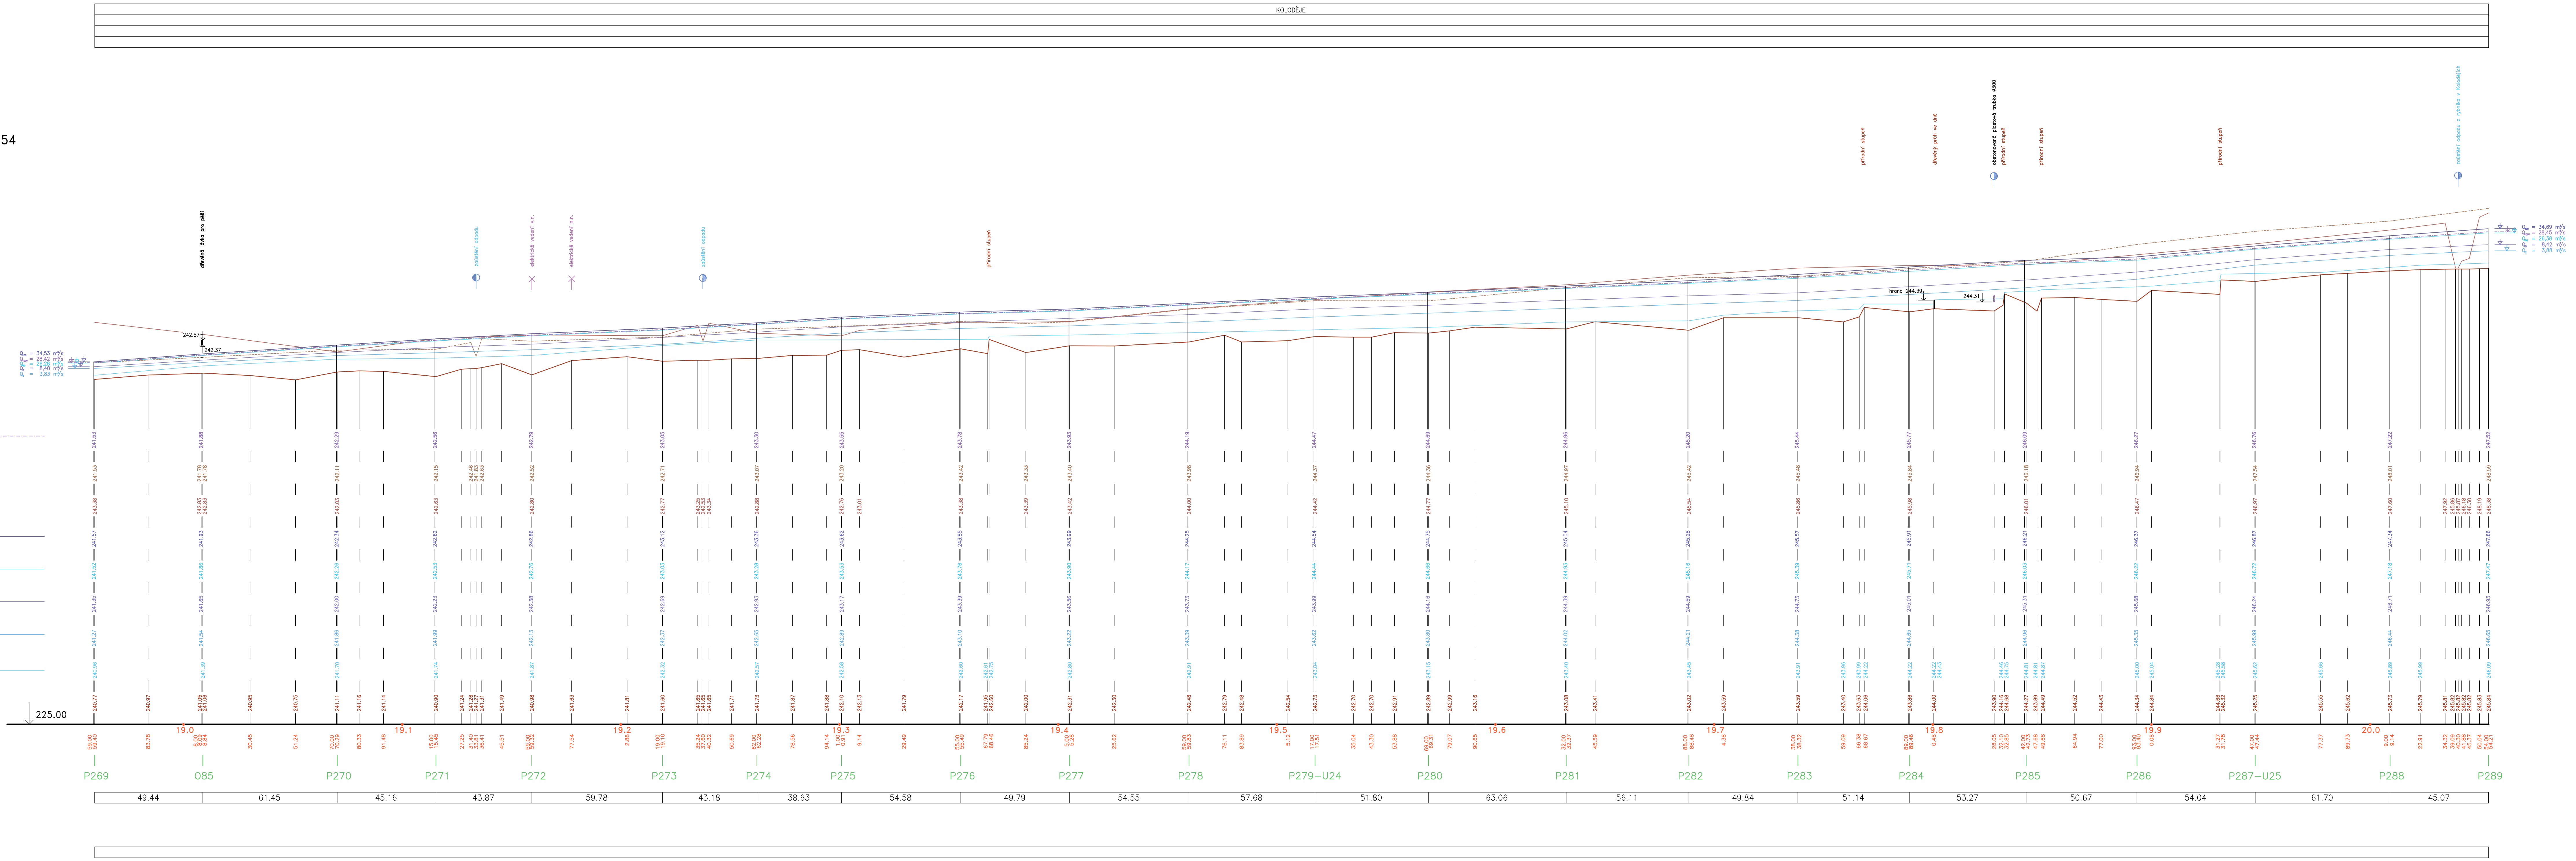

3. ČÁST KM 18.959 – 20.054

Výškový systém: Balt p. v. ZMĚNA 01 – 09.2004

Název díla:	General Rokytky – I. etapa	VERZE:	5.1.3
Název přílohy:	Podélný profil Rokytky, část 3	Číslo přílohy:	1:1000/100