

KATASTRÁLNÍ ÚZEMÍ  
KULTURA  
PARCELNÍ ČÍSLO  
ROZSAH PLÁTNOSTI SOND

PODÉLNÝ PROFIL

ROKYTKA

MĚŘ. 1:1000/1:100

4. ČÁST KM 20.054 – 21.095

- LEVÝ BŘEH
- PRAVÝ BŘEH
- - - OBOUSTRANNÝ BŘEH
- ZAÚSTĚNÍ VLEVO
- ZAÚSTĚNÍ VPRAVO
- ◇ ODBOČENÍ VLEVO
- ◇ ODBOČENÍ VPRAVO
- ✕ KŘÍŽENÍ

VELKÁ VODA 100 LETÁ – VÝHLED

VÝŠKY LEVÉHO BŘEHU

VÝŠKY PRAVÉHO BŘEHU

VELKÁ VODA 100 LETÁ

VELKÁ VODA 50 LETÁ

VELKÁ VODA 5 LETÁ

VELKÁ VODA 2 LETÁ

VÝŠKA HLADINY

VÝŠKA DNA

SROVNÁVACÍ ROVINA

STANIČENÍ v km


STANIČENÍ v m

ČÍSLA PŘÍČNÝCH PROFILŮ

VZDÁLENOSTI PŘÍČNÝCH PROFILŮ

POMĚRY SMĚRU

POMĚRY SPÁDU

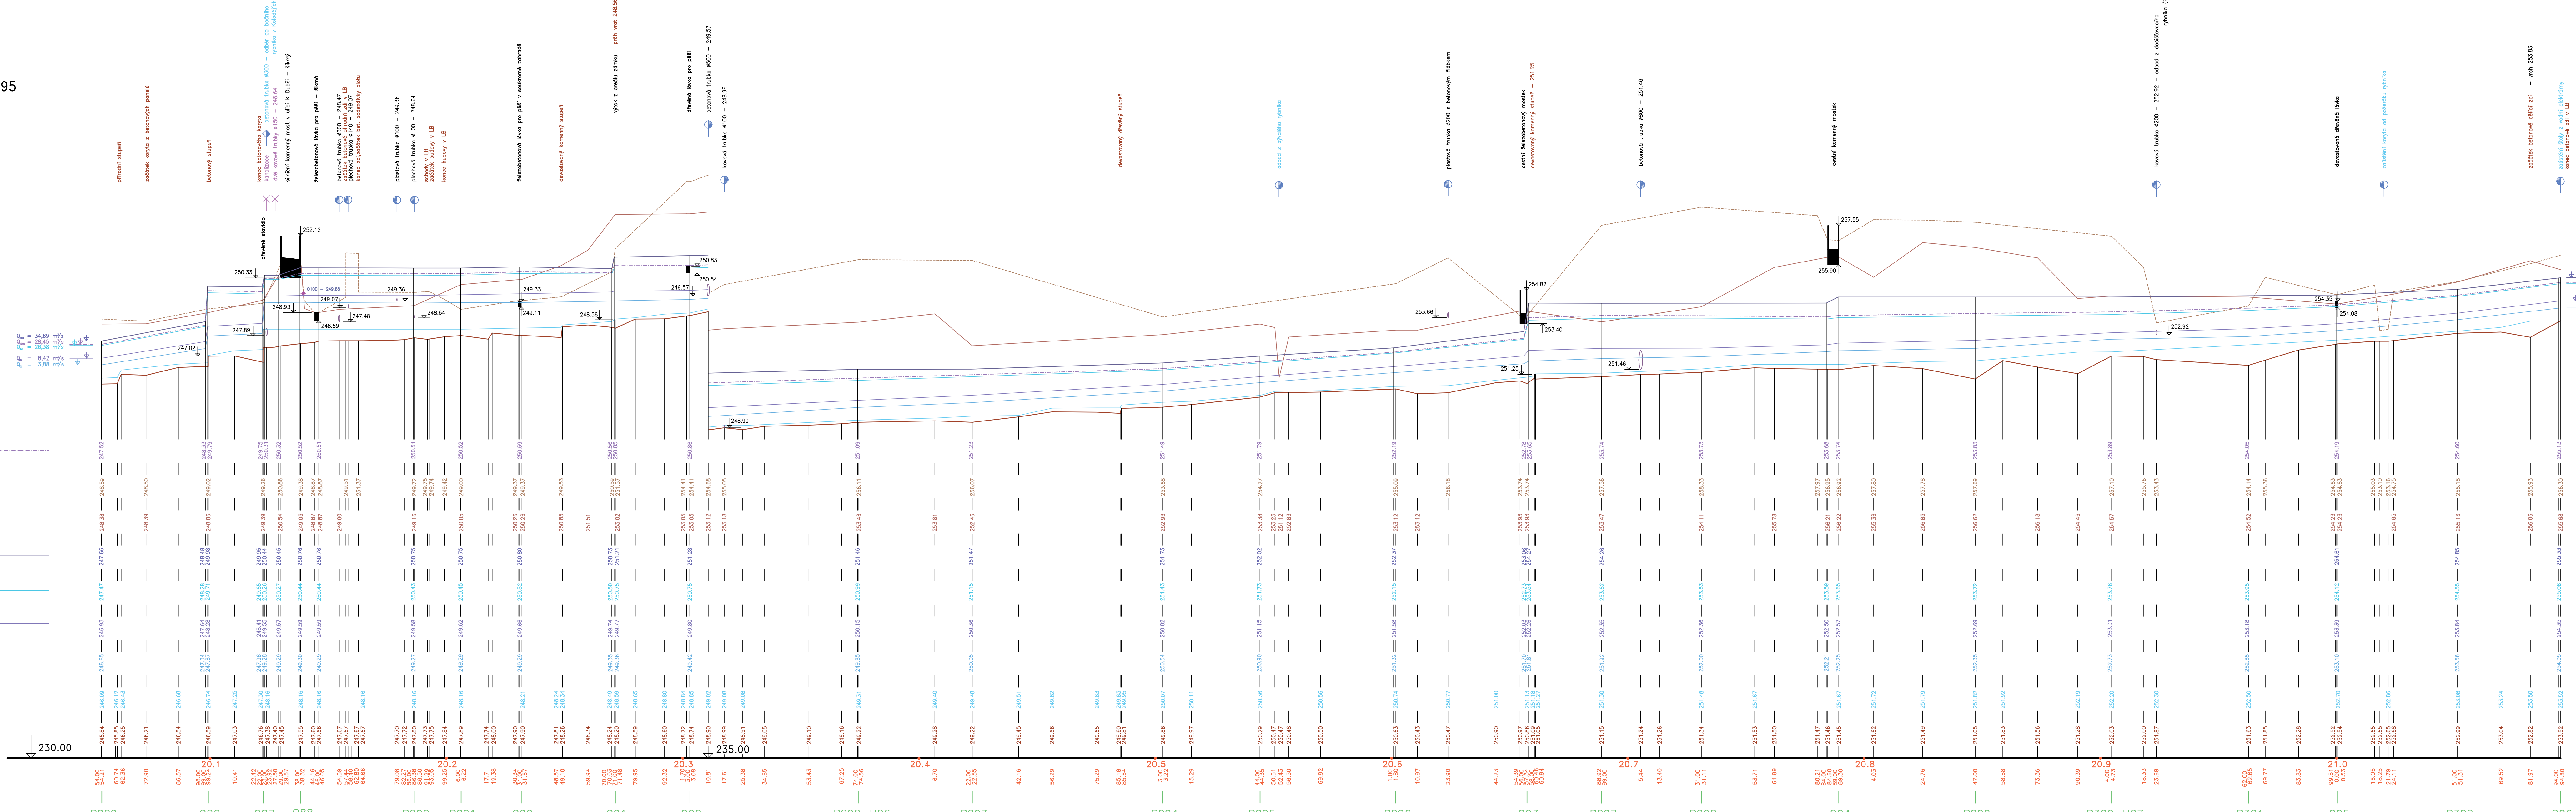

$Q_{100} = 35.00 \text{ m}^3/\text{s}$   
 $Q_{50} = 28.00 \text{ m}^3/\text{s}$   
 $Q_{5} = 27.27 \text{ m}^3/\text{s}$   
 $Q_{2} = 8.28 \text{ m}^3/\text{s}$   
 $Q_{DN} = 3.72 \text{ m}^3/\text{s}$

4. ČÁST KM 20.054 – 21.095

Výškový systém: Balt p. v. ZMĚNA 01 – 09.2004

Název díla:	General Rokytky – I. etapa	Mříčko:	Číslo přílohy:
Název přílohy:	Podélný profil Rokytky, část 4		
		1:1000/100	5.1.4