


KATASTRÁLNÍ OZEMÍ
KULTURA
PARCELNÍ ČÍSLO
ROZSAH PLATNOSTI SOND

PODÉLNÝ PROFIL
ROKYTKA
MĚŘ. 1:1000/1:100
14. ČÁST Ř. KM 13.937 –14.998

- LEVÝ BŘEH
- PRAVÝ BŘEH
- OBOUSTRANNÝ BŘEH
- ZAÚSTĚNÍ VLEVO
- ZAÚSTĚNÍ VPRAVO
- ◇ ODBOČENÍ VLEVO
- ◇ ODBOČENÍ VPRAVO
- ✕ KRÍŽENÍ

- YŠKY LEVÉHO BŘEHU
- YŠKY PRAVÉHO BŘEHU
- VELKÁ VODA 100 LETÁ - VÝHLED
- VELKÁ VODA 100 LETÁ
- VELKÁ VODA 20 LETÁ
- VELKÁ VODA 5 LETÁ
- YŠKA HLADINY
- YŠKA DNA
- SROVNÁVACÍ ROVINA
- STANIČENÍ V KM
- STANIČENÍ V M
- ČÍSLA PŘÍČNÝCH PROFILŮ
- VZÁLENOSTI PŘÍČNÝCH PROFILŮ
- POMĚRY SMĚRU
- POMĚRY SPÁDU

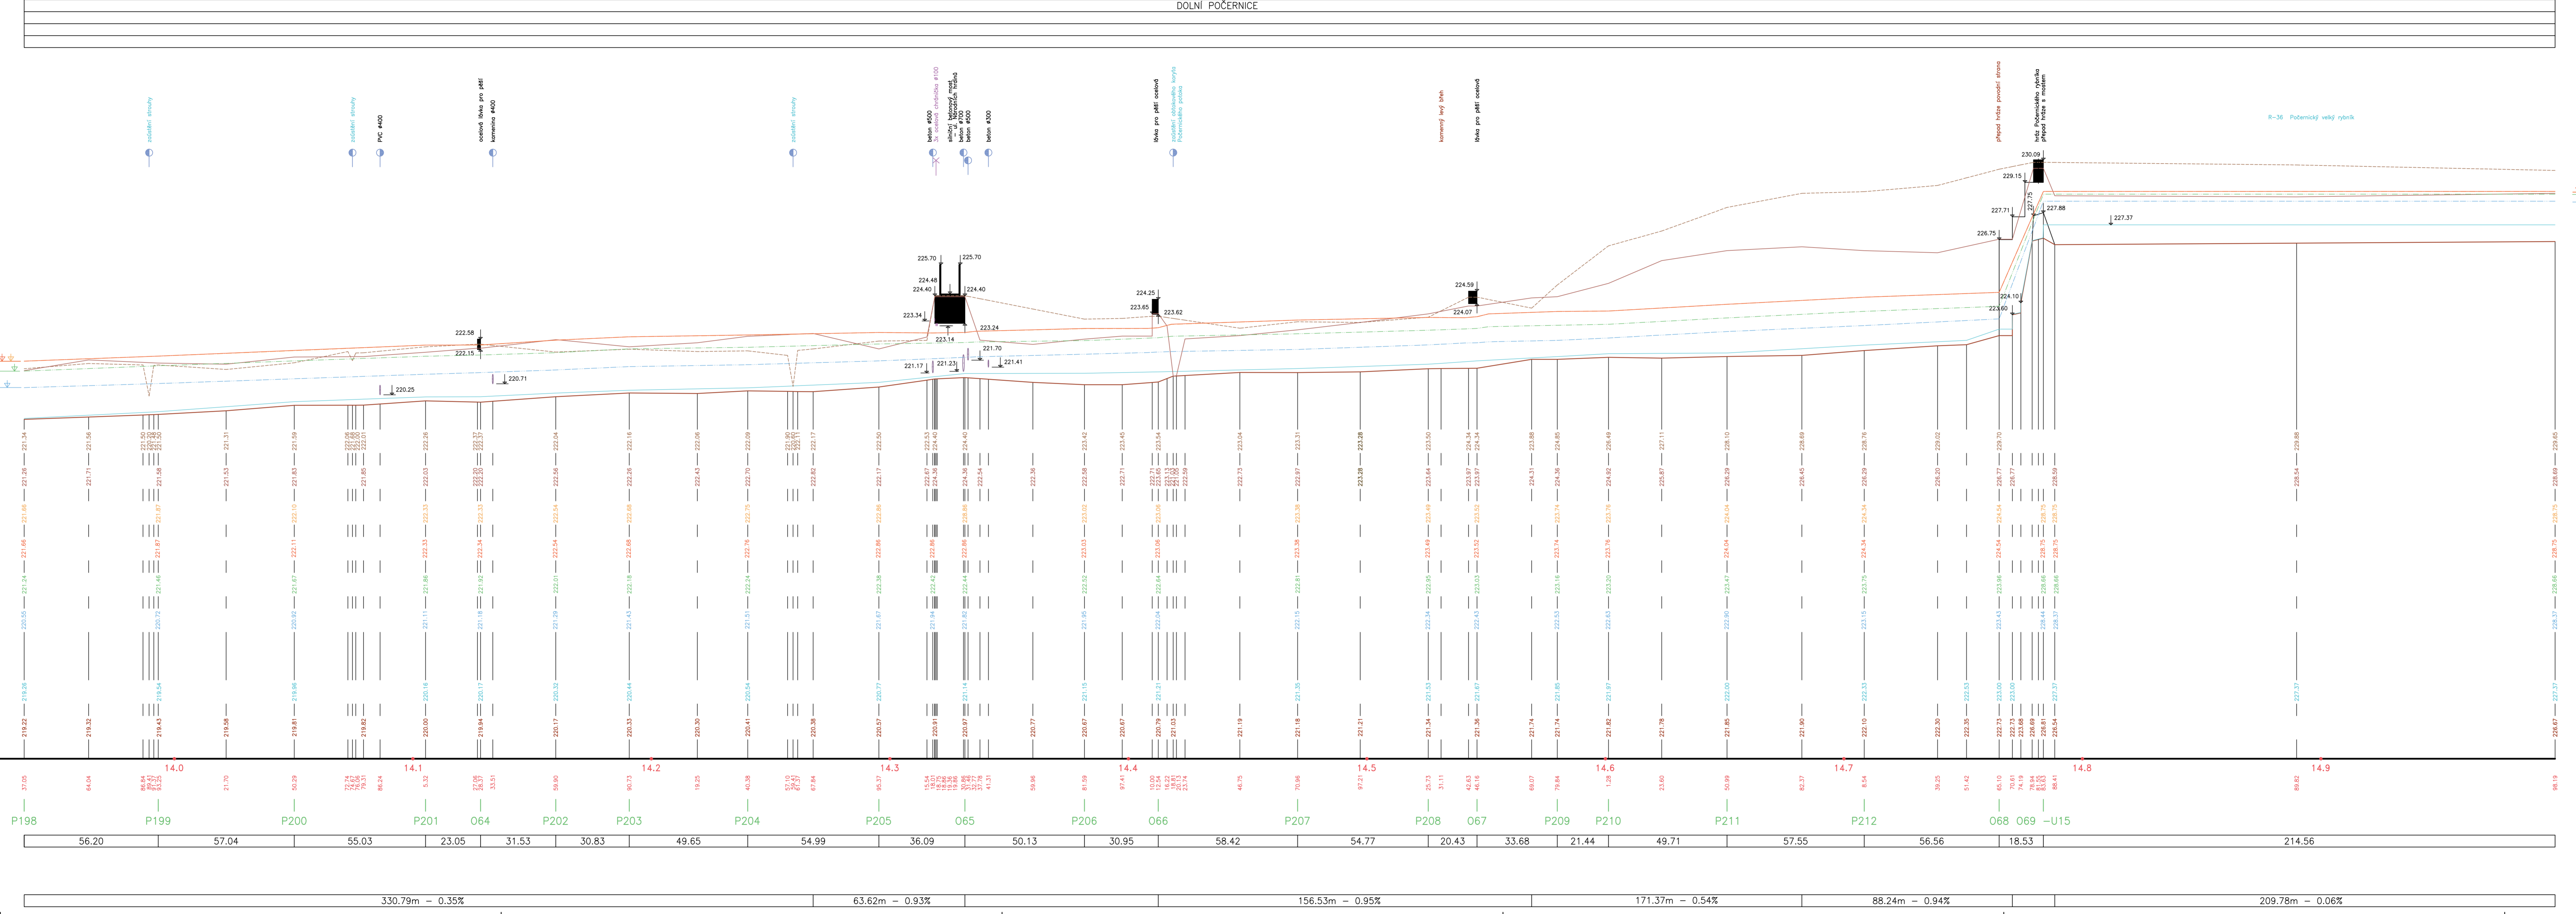

$Q_{50} = 46.49 \text{ m}^3/\text{s}$
 $Q_{100} = 46.67 \text{ m}^3/\text{s}$
 $Q_{20} = 23.45 \text{ m}^3/\text{s}$
 $Q = 9.00 \text{ m}^3/\text{s}$

Výškový systém Balt p.v.

Název díla: GENEREL TOKU ROKYTKA - II. etapa	Mřížka: 1 : 1000/100
Název přílohy: Podélný profil - Rokytká	Číslo přílohy: 3.1.1.14
14. část ř. km 13.937 - 14.998	