

KATASTRÁLNÍ ÚZEMÍ
KULTURA
PARCELNÍ ČÍSLO
ROZSAH PLATNOSTI SOND

PODÉLNÝ PROFIL
ROKYTKA
MĚŘ. 1:1000/1:100
13. ČÁST Ř. KM 12.856 –13.937

- LEVÝ BŘEH
- PRAVÝ BŘEH
- OBOUSTRANNÝ BŘEH
- ZAÚSTĚNÍ VLEVO
- ZAÚSTĚNÍ VPRAVO
- ODBOČENÍ VLEVO
- ODBOČENÍ VPRAVO
- × KŘÍŽENÍ

$Q_{100} = 45.64 \text{ m}^3/\text{s}$
 $Q_{100} = 45.19 \text{ m}^3/\text{s}$
 $Q_{20} = 22.78 \text{ m}^3/\text{s}$
 $Q_5 = 9.78 \text{ m}^3/\text{s}$

VÝŠKY LEVÉHO BŘEHU

VÝŠKY PRAVÉHO BŘEHU

VELKÁ VODA 100 LETÁ – VÝHLED

VELKÁ VODA 100 LETÁ

VELKÁ VODA 20 LETÁ

VELKÁ VODA 5 LETÁ

VÝŠKA HLADINY

VÝŠKA DNA

SROVNÁVACÍ ROVINA

STANIČENÍ V KM


STANIČENÍ V M

ČÍSLA PŘÍČNÝCH PROFILŮ

VZDÁLENOSTI PŘÍČNÝCH PROFILŮ

POMĚRY SMĚRU

POMĚRY SPÁDU

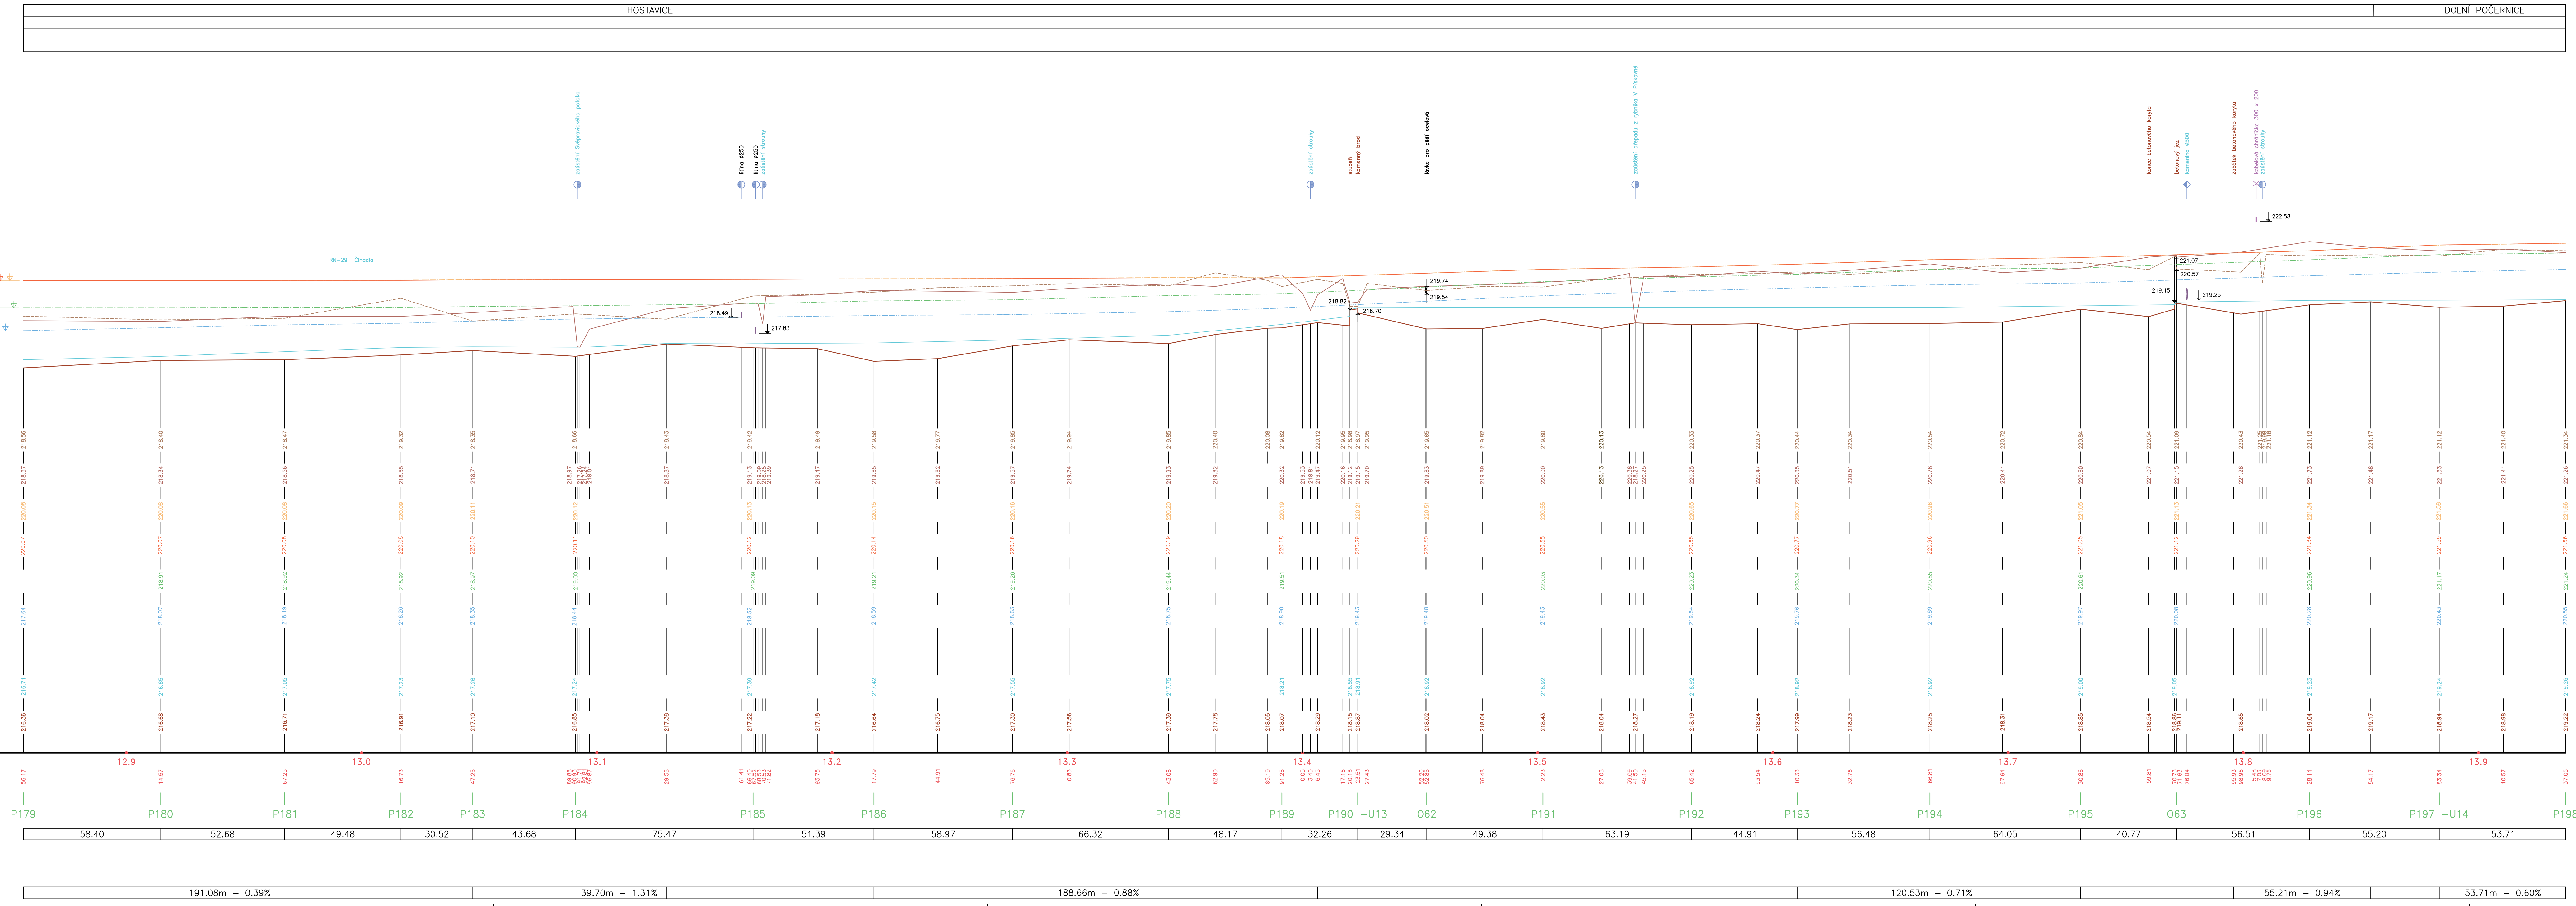

$Q_{100} = 46.49 \text{ m}^3/\text{s}$
 $Q_{100} = 46.67 \text{ m}^3/\text{s}$
 $Q_{20} = 23.45 \text{ m}^3/\text{s}$
 $Q_5 = 9.00 \text{ m}^3/\text{s}$

Výkonný systém Ball p.v.

Název akce: **GENEREL TOKU ROKYTKA - II. etapa**

Název přílohy: **Podélný profil - Rokytká**

13. část ř. km 12.856 - 13.937

Měřítko: **1 : 1000/100**

Číslo přílohy: **3.1.1.13**