


KATASTRÁLNÍ ÚZEMÍ
KULTURA
PARCELNÍ ČÍSLO
ROZSAH PLATNOSTI SOND

PODÉLNÝ PROFIL
ROKYTKA
MĚŘ. 1:1000/1:100
12. ČÁST Ř. KM 11.802 – 12.856

- LEVÝ BŘEH
- PRAVÝ BŘEH
- OBOUSTRANNÝ BŘEH
- ZAUSTĚNÍ VLEVO
- ZAUSTĚNÍ VPRAVO
- ◆ ODOBOČENÍ VLEVO
- ◆ ODOBOČENÍ VPRAVO
- ✕ KŘÍŽENÍ

$Q_{\text{dof}} = 42.64 \text{ m}^3/\text{s}$
 $Q_{\text{dof}} = 42.36 \text{ m}^3/\text{s}$
 $Q_{\text{d}} = 15.45 \text{ m}^3/\text{s}$
 $Q_{\text{d}} = 9.93 \text{ m}^3/\text{s}$

$Q_{\text{dof}} = 45.64 \text{ m}^3/\text{s}$
 $Q_{\text{dof}} = 45.19 \text{ m}^3/\text{s}$
 $Q_{\text{d}} = 22.78 \text{ m}^3/\text{s}$
 $Q_{\text{d}} = 9.78 \text{ m}^3/\text{s}$

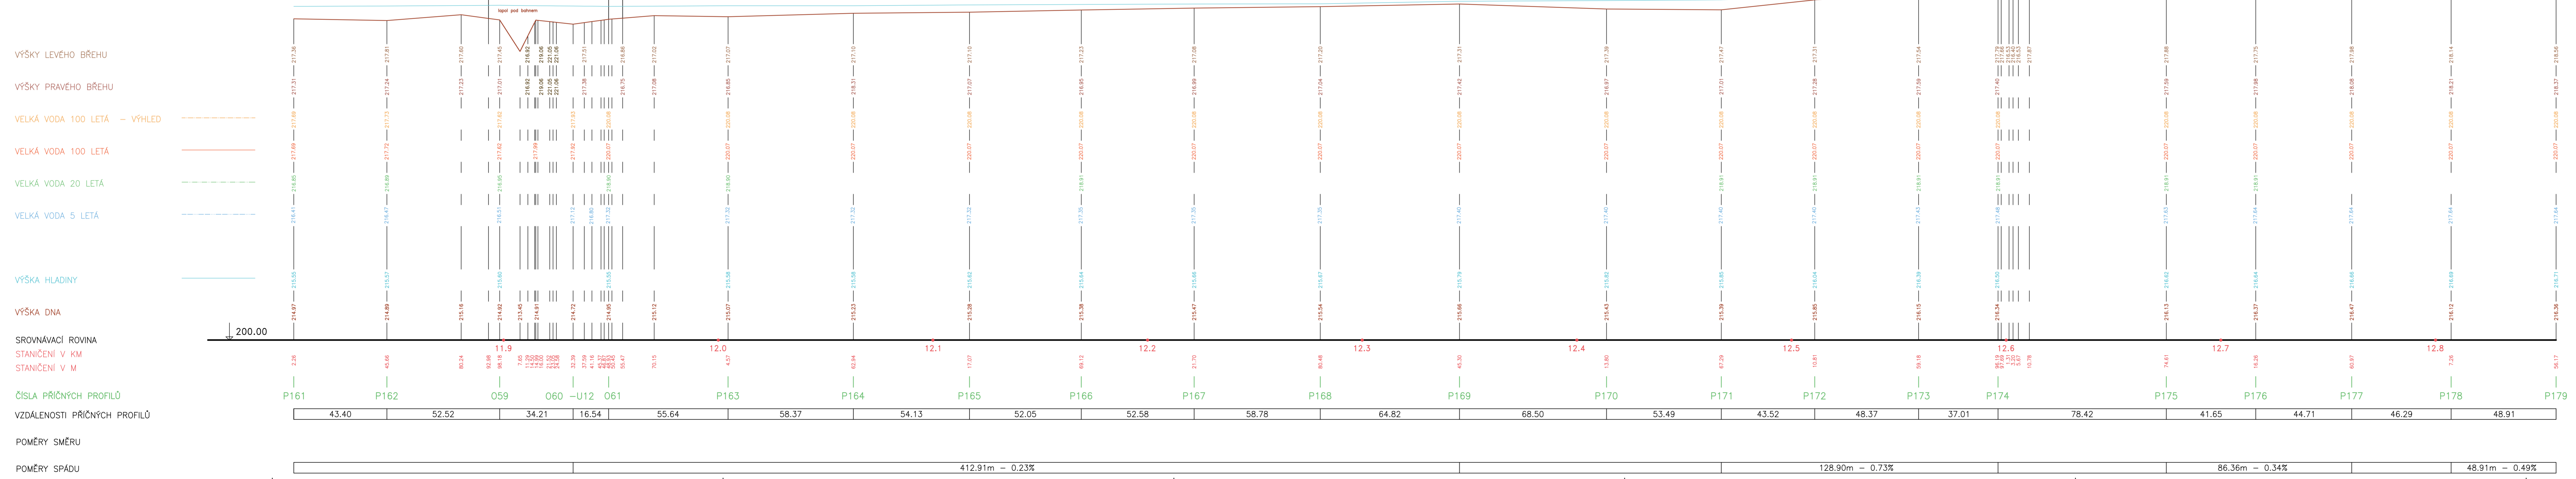

Výškový systém Baň p.v.

Název akce: GENEREL TOKU ROKYTKA - II. etapa	Měřítko: 1 : 1000/100
Název přílohy: Podélný profil - Rokytká	Číslo přílohy: 3.1.1.12
12. část ř. km 11.802 - 12.856	