


KATASTRÁLNÍ ÚZEMÍ
KULTURA
PARCELNÍ ČÍSLO
ROZSAH PLATNOSTI SOND

PODÉLNÝ PROFIL
ROKYTKA
MĚŘ. 1:1000/1:100
9. ČÁST Ř. KM 8.569 –9.620

- LEVÝ BŘEH
- PRAVÝ BŘEH
- OBOUSTRANNÝ BŘEH
- ZAOSTĚNÍ VLEVO
- ZAOSTĚNÍ VPRAVO
- ◇ ODBOČENÍ VLEVO
- ◇ ODBOČENÍ VPRAVO
- ✕ KRÍŽENÍ

$Q_{\text{kor}} = 40.61 \text{ m}^3/\text{s}$
 $Q_{\text{kor}} = 40.29 \text{ m}^3/\text{s}$
 $Q_{\text{st}} = 15.37 \text{ m}^3/\text{s}$
 $Q = 9.47 \text{ m}^3/\text{s}$

$Q_{\text{kor}} = 40.64 \text{ m}^3/\text{s}$
 $Q_{\text{kor}} = 40.33 \text{ m}^3/\text{s}$
 $Q_{\text{st}} = 15.37 \text{ m}^3/\text{s}$
 $Q = 9.47 \text{ m}^3/\text{s}$

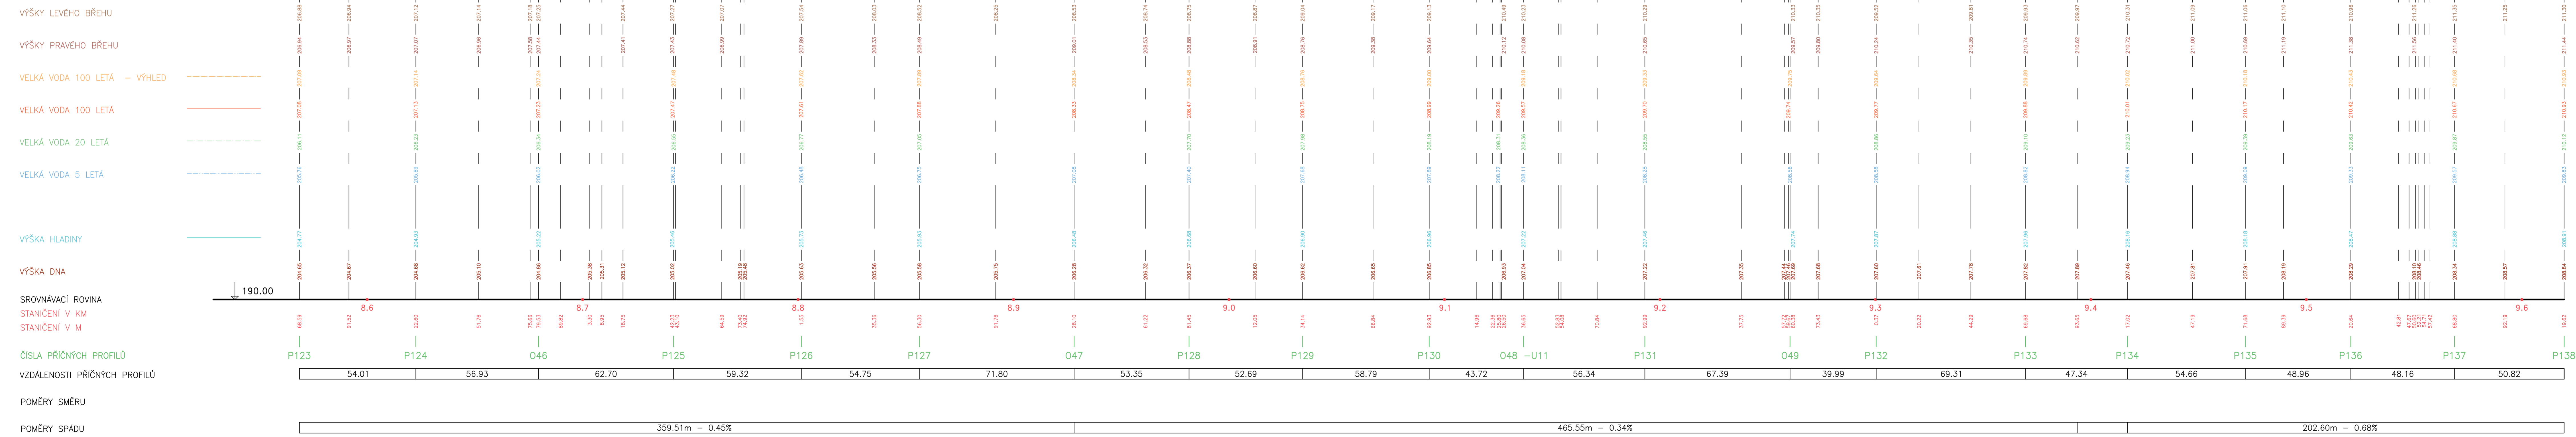

Výškový systém Balt p.v.

Název akce: GENEREL TOKU ROKYTKA - II. etapa	Měřítko: 1 : 1000/100
Název přílohy: Podélný profil - Rokytká	Číslo přílohy: 3.1.1.9
9. část ř. km 8.569 - 9.620	