


KATASTRÁLNÍ ÚZEMÍ
KULTURA
PARCELNÍ ČÍSLO
ROZSAH PLATNOSTI SOND

PODÉLNÝ PROFIL
ROKYTKA
MĚŘ. 1:1000/1:100
3. ČÁST Ř. KM 2.149 – 3.218

- LEVÝ BŘEH
- PRAVÝ BŘEH
- OBOUSTRANNÝ BŘEH
- ZAÚSTĚNÍ VLEVO
- ZAÚSTĚNÍ VPRAVO
- ODBOČENÍ VLEVO
- ODBOČENÍ VPRAVO
- ✕ KŘÍŽENÍ

- VÝŠKY LEVÉHO BŘEHU
- VÝŠKY PRAVÉHO BŘEHU
- VELKÁ VODA 100 LETÁ – VÝHLED
- VELKÁ VODA 100 LETÁ
- VELKÁ VODA 20 LETÁ
- VELKÁ VODA 5 LETÁ
- VÝŠKA HLADINY
- VÝŠKA DNA
- 170.00
- STANOVAČÍ ROVINA
- STANIČENÍ V KM
- STANIČENÍ V M
- ČÍSLA PŘÍČNÝCH PROFILŮ
- VZDÁLENOSTI PŘÍČNÝCH PROFILŮ
- POMĚRY SMĚRU
- POMĚRY SPÁDU

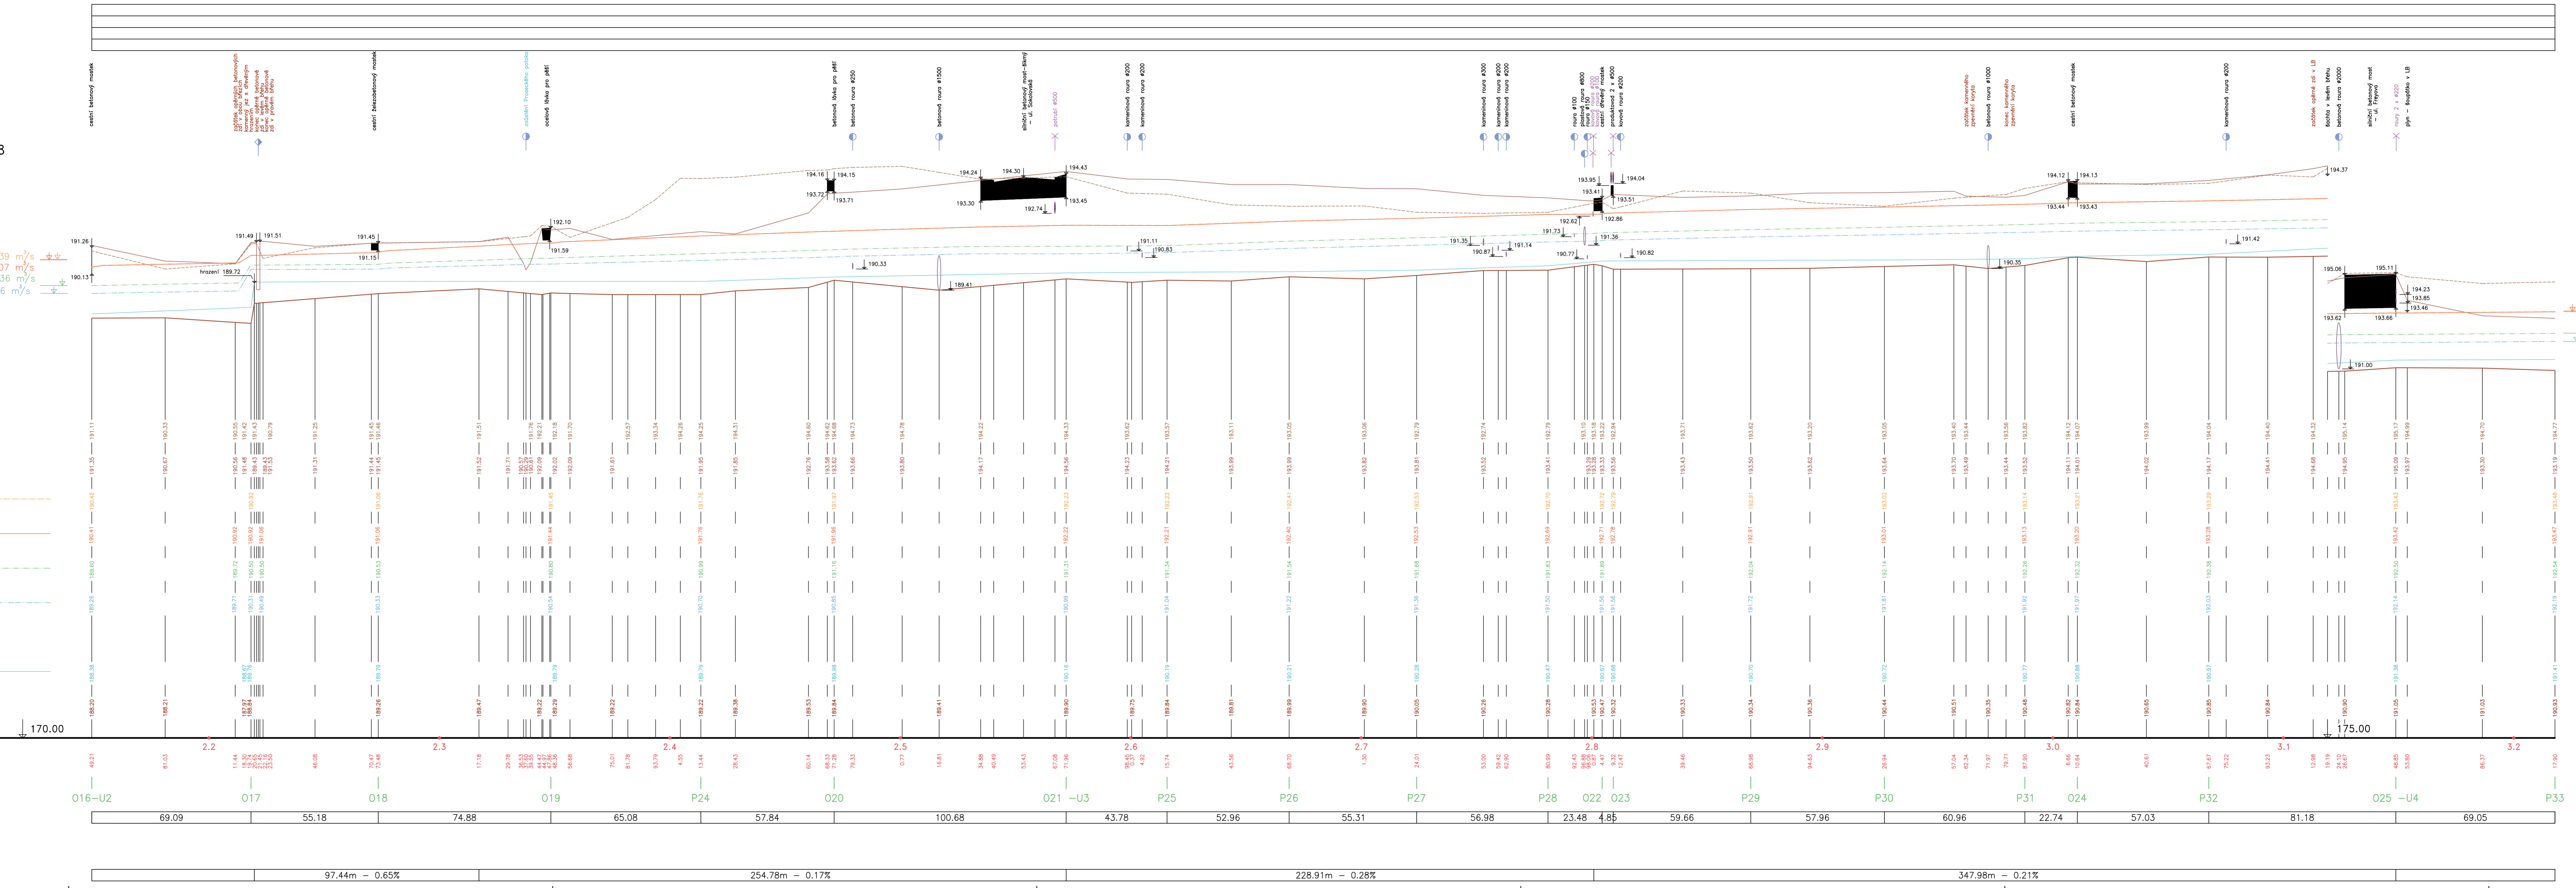

$\Phi \Psi$ $Q_{wP} = 40.4 \text{ m}^3/\text{s}$
 $Q_{wB} = 40.07 \text{ m}^3/\text{s}$
 $Q_{wL} = 15.36 \text{ m}^3/\text{s}$
 $Q = 9.46 \text{ m}^3/\text{s}$

Výzkový systém Ball p.v.

Název akce: **GENEREL TOKU ROKYTKA - II. etapa**

Název přílohy: Podélný profil - Rokytká

Měřítko: 1 : 1000/100

Číslo přílohy: 3.1.1.3

3. část ř. km 2.149 - 3.218