


KATASTRÁLNÍ ÚZEMÍ
KULTURA
PARCELNÍ ČÍSLO
ROZSAH PLATNOSTI SOND

PODÉLNÝ PROFIL
ROKYTKA
MĚŘ. 1:1000/1:100
1. ČÁST Ř. KM 0.000 -1.095

- LEVÝ BŘEH
- PRAVÝ BŘEH
- OBOUSTRANNÝ BŘEH
- ZAČÍSTĚNÍ VLEVO
- ZAČÍSTĚNÍ VPRAVO
- ◇ ODBOČENÍ VLEVO
- ◇ ODBOČENÍ VPRAVO
- ✕ KRÍŽENÍ

- VÝŠKY LEVÉHO BŘEHU
- VÝŠKY PRAVÉHO BŘEHU
- VELKÁ VODA 100 LETÁ - VÝHLED
- VELKÁ VODA 100 LETÁ
- VELKÁ VODA 20 LETÁ
- VELKÁ VODA 5 LETÁ
- VÝŠKA HLADINY
- VÝŠKA DNA
- SROVNÁVACÍ ROVINA
- STANIČENÍ V KM
- STANIČENÍ V M
- ČÍSLA PŘÍČNÝCH PROFILŮ
- VZDALENOSTI PŘÍČNÝCH PROFILŮ
- POMĚRY SMĚRU
- POMĚRY SPÁDU

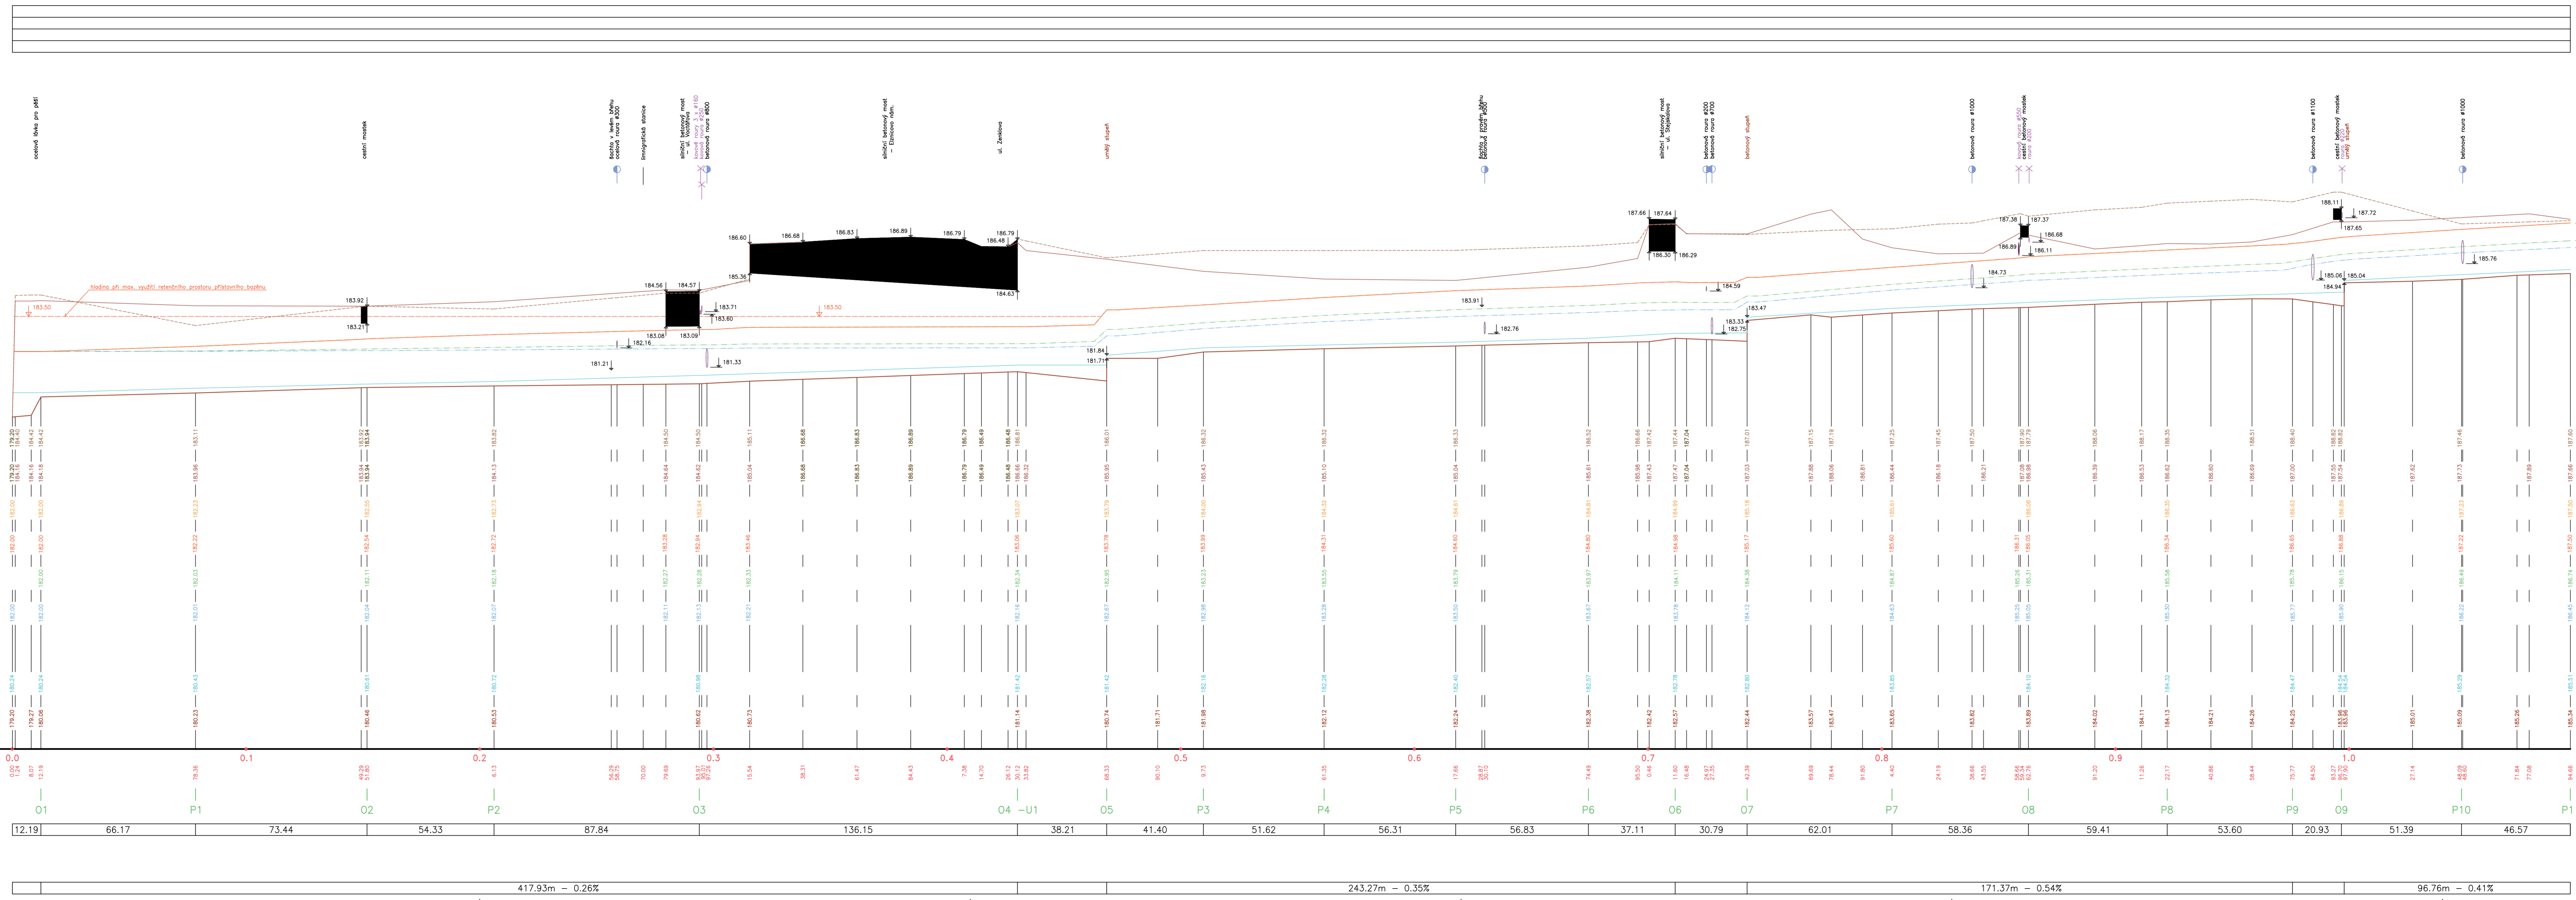

Výškový systém BAlt p.v.

Název akce: **GENEREL TOKU ROKYTKA - II. etapa**

Název přílohy: Podélný profil - Rokytká

1. část ř. km 0.000 - 1.095

Měřítko: 1 : 1000/100

Číslo přílohy: 3.1.1.1