KATASTRÁLNÍ ÚZEMÍ
KULTURA
PARCELNÍ ČÍSLO
ROZSAH PLATNOSTI SOND

PODÉLNÝ PROFIL
BĚCHOVICKÝ POTOK
MĚŘ. 1:1000/1:100
3. ČÁST Ř. KM 2.080 –3.177

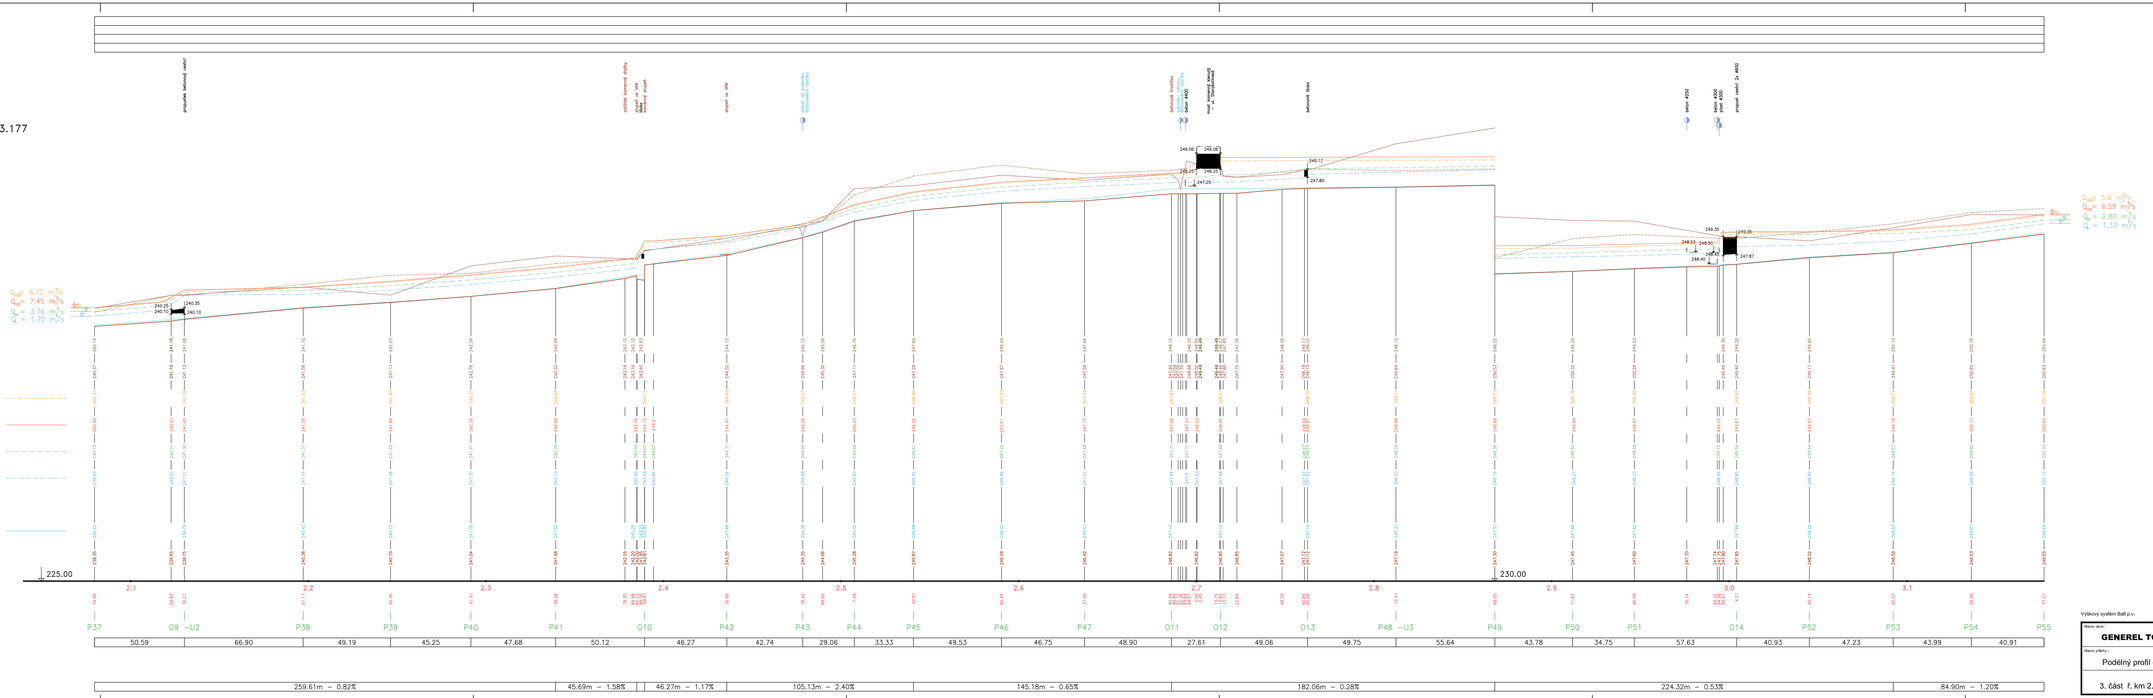

Výškový systém Balt p.v.

Název akce: **GENEREL TOKU ROKYTKA - II. etapa**	
Název přílohy: Podélný profil - Běchovický potok	Měřítko: 1 : 1000/100
3. část ř. km 2.080 - 3.177	Číslo přílohy: **3.7.1.3**