


KATASTRÁLNÍ ÚZEMÍ  
KULTURA  
PARCELNÍ ČÍSLO  
ROZSAH PLATNOSTI SOND

PODÉLNÝ PROFIL  
BĚCHOVICKÝ POTOK  
MĚŘ. 1:1000/1:100  
2. ČÁST Ř. KM 1.057 –2.080

- LEVÝ BŘEH
- PRAVÝ BŘEH
- - - - - OBOUSTRANNÝ BŘEH
- ZAOSTĚNÍ VLEVO
- ZAOSTĚNÍ VPRAVO
- ◆ ODBOČENÍ VLEVO
- ◆ ODBOČENÍ VPRAVO
- ✕ KŘÍŽENÍ

$Q_{100} = 13.37 \text{ m}^3/\text{s}$   
 $Q_{100} = 12.56 \text{ m}^3/\text{s}$   
 $Q_{10} = 6.93 \text{ m}^3/\text{s}$   
 $Q = 2.85 \text{ m}^3/\text{s}$

$Q_{100} = 6.72 \text{ m}^3/\text{s}$   
 $Q_{100} = 7.45 \text{ m}^3/\text{s}$   
 $Q_{10} = 3.76 \text{ m}^3/\text{s}$   
 $Q = 1.70 \text{ m}^3/\text{s}$

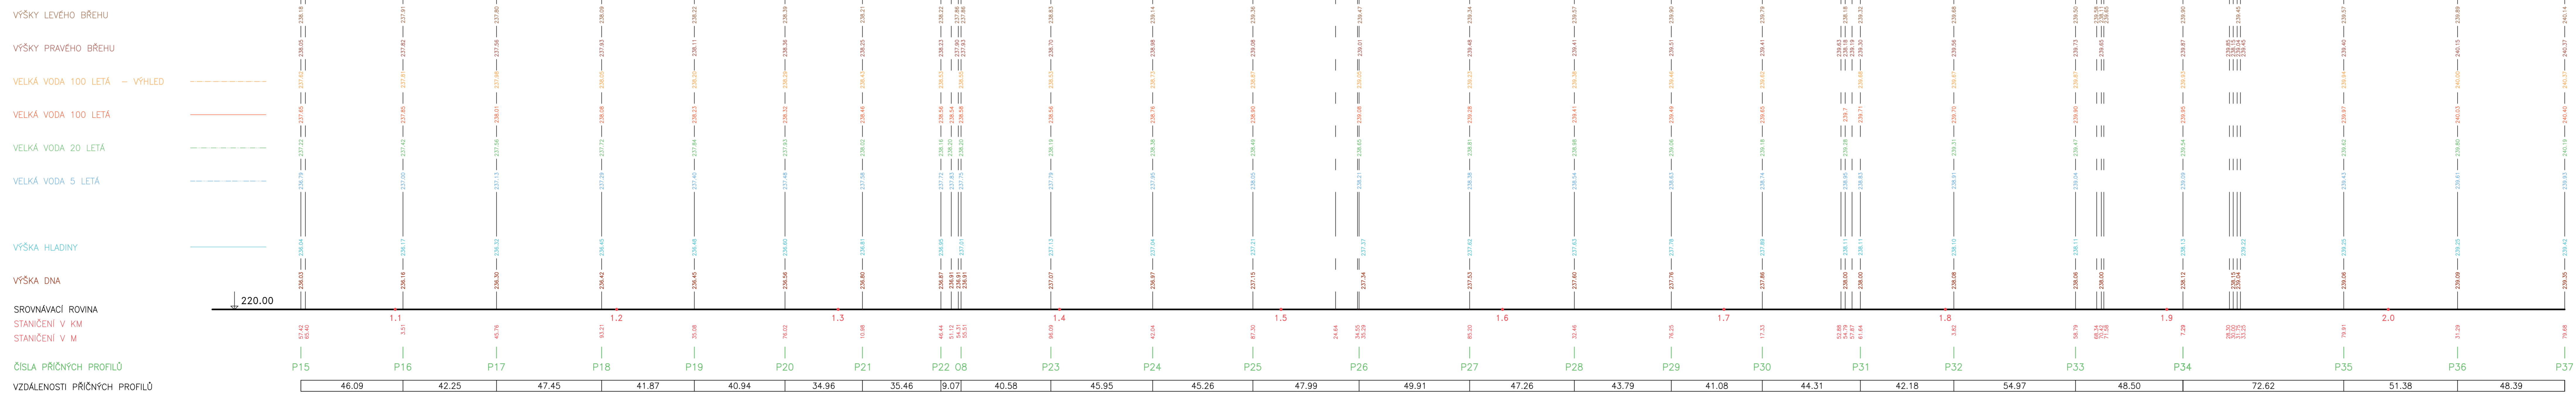

Výškový systém Bař p.v.

|  |                        |
|--|------------------------|
| Název stav:<br><b>GENEREL TOKU ROKYTKA - II. etapa</b> |                        |
| Název příkry:<br>Podélný profil - Běchovický potok     | Měřítko:<br>1:1000/100 |
| Číslo příkry:<br>2. část ř. km 1.057 - 2.080           | <b>3.7.1.2</b>         |