



ÚDOLNÍ PROFILY
Svépravický potok
MĚŘ.: 1:500/1:100
6 .ČÁST

U11 km 5.95830

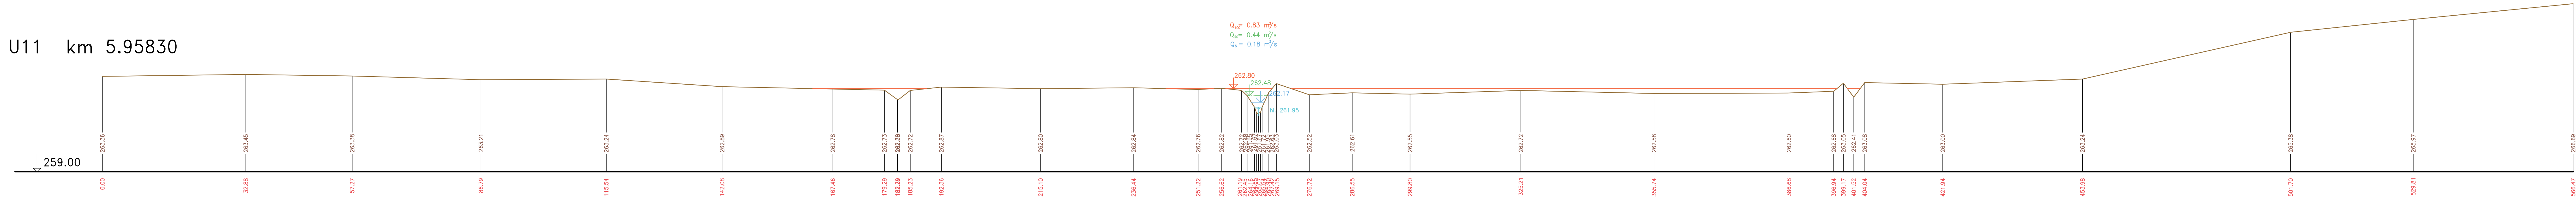

U12 km 6.37591

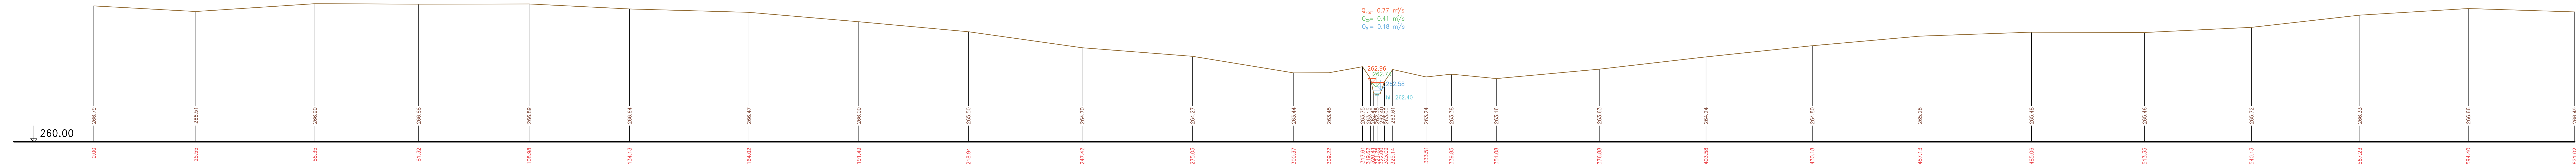

Výškový systém Balt p.v.

Název akce:	GENEREL TOKU ROKYTKA - II. etapa	
Název přílohy:	Údolní profily - Svépravický potok	Měřítko: 1 : 500/100
	6. část U11 - U12	Číslo přílohy: 3.4.3.6