


ŘEZY V OBJEKTECH  
 POTOK CHVALKA  
 MĚŘ.: 1:100/1:100  
 4. ČÁST

013 km 1.85958  
 Hráz nádrže

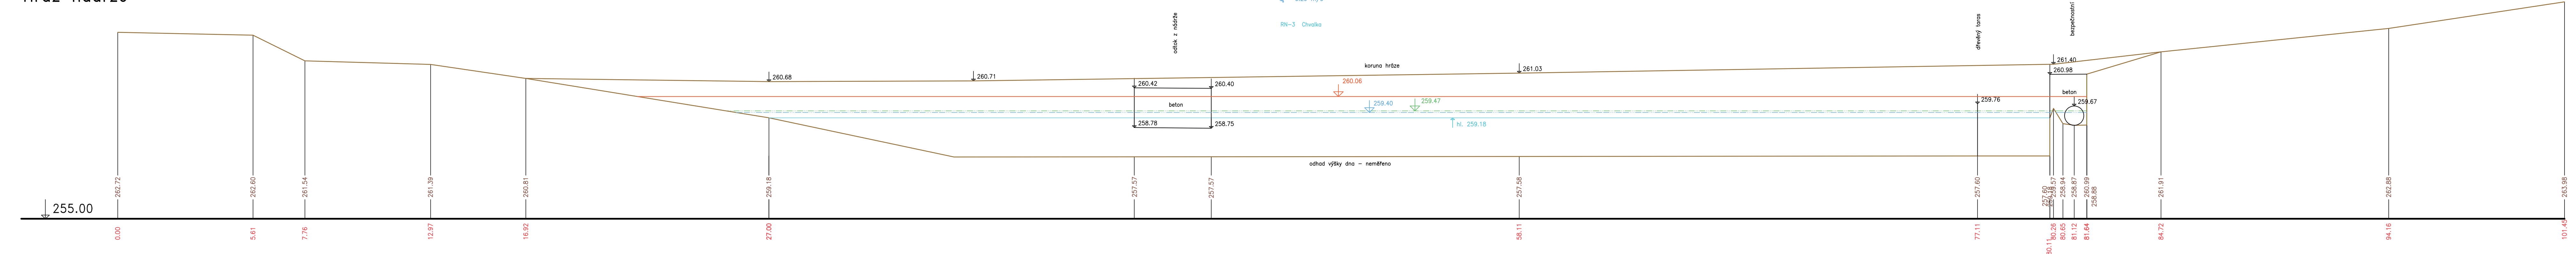

Výškový systém Balt p.v.

|   |                                  |
|---|----------------------------------|
| Název akce:<br><b>GENEREL TOKU ROKYTKA - II. etapa</b>    |                                  |
| Název přílohy:<br>Příčné řezy v objektech - potok Chvalka | MÁŠKA:<br>1 : 100/100            |
| 4. část 013   | Číslo přílohy:<br><b>3.5.4.4</b> |