



ÚDOLNÍ PROFILY
 POTOK CHVALKA
 MĚŘ.: 1:500/1:100
 1. ČÁST
 U1 km 0.24273

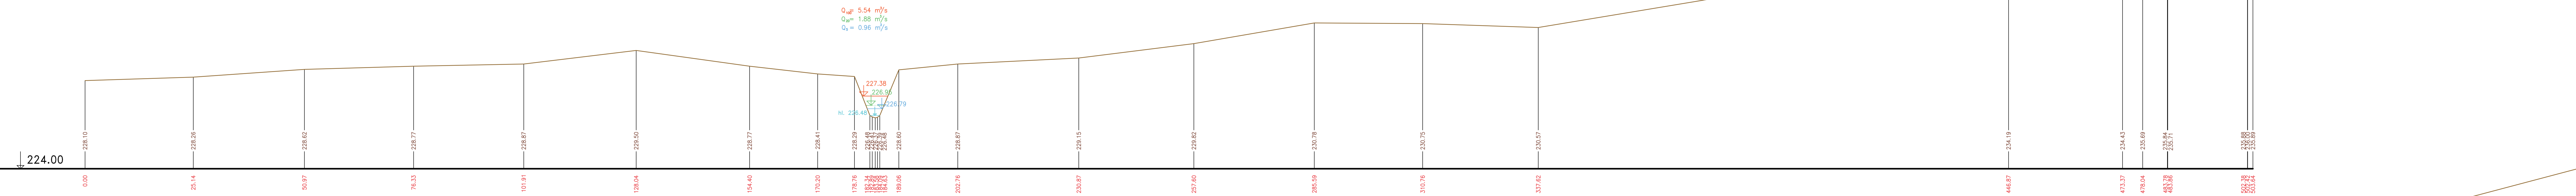

U2 km 1.03199

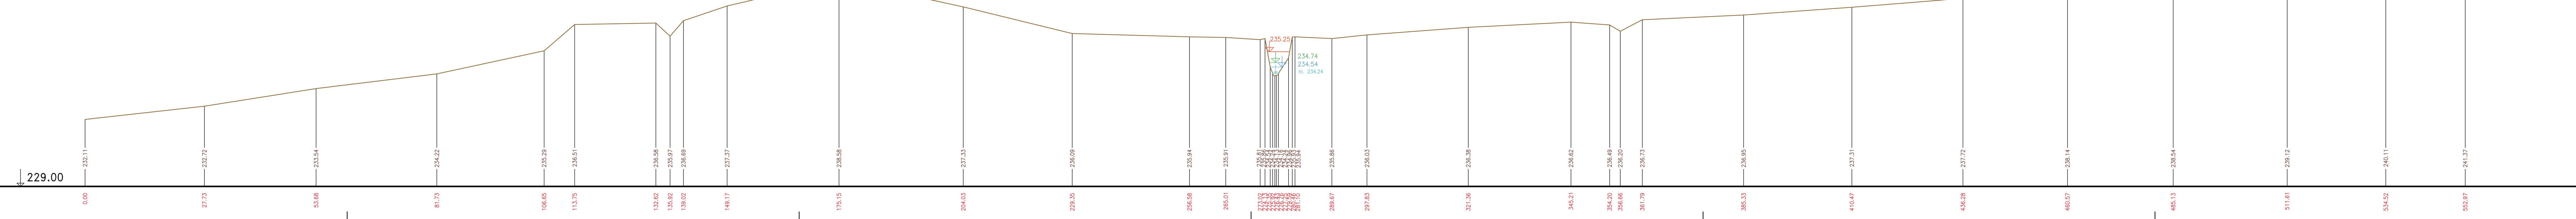

Výškový systém Balt p.v.

Název akce: GENEREL TOKU ROKYTKA - II. etapa	
Název přílohy: Údolní profily - potok Chvalka	Měřítko: 1 : 500/100
1. část U1 - U2	Číslo přílohy: 3.5.3.1