



ÚDOLNÍ PROFILY
HOSTAVICKÝ POTOK
MĚŘ.: 1:500/1:100
2 .ČÁST

U4 km 2.85987 betonový stupeň

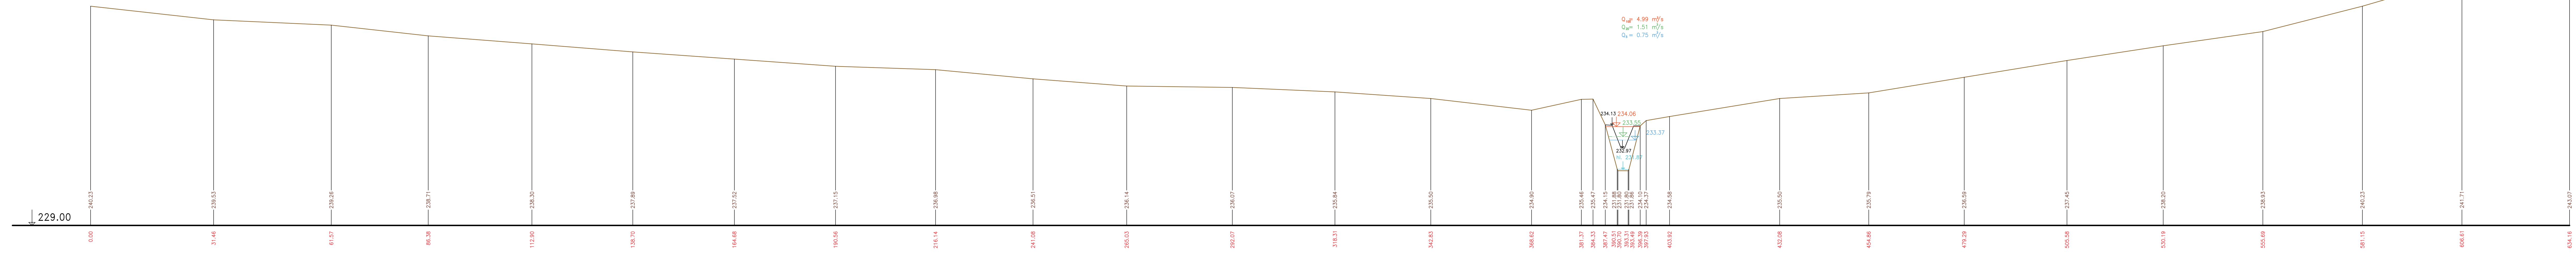

U3 km 1.97234

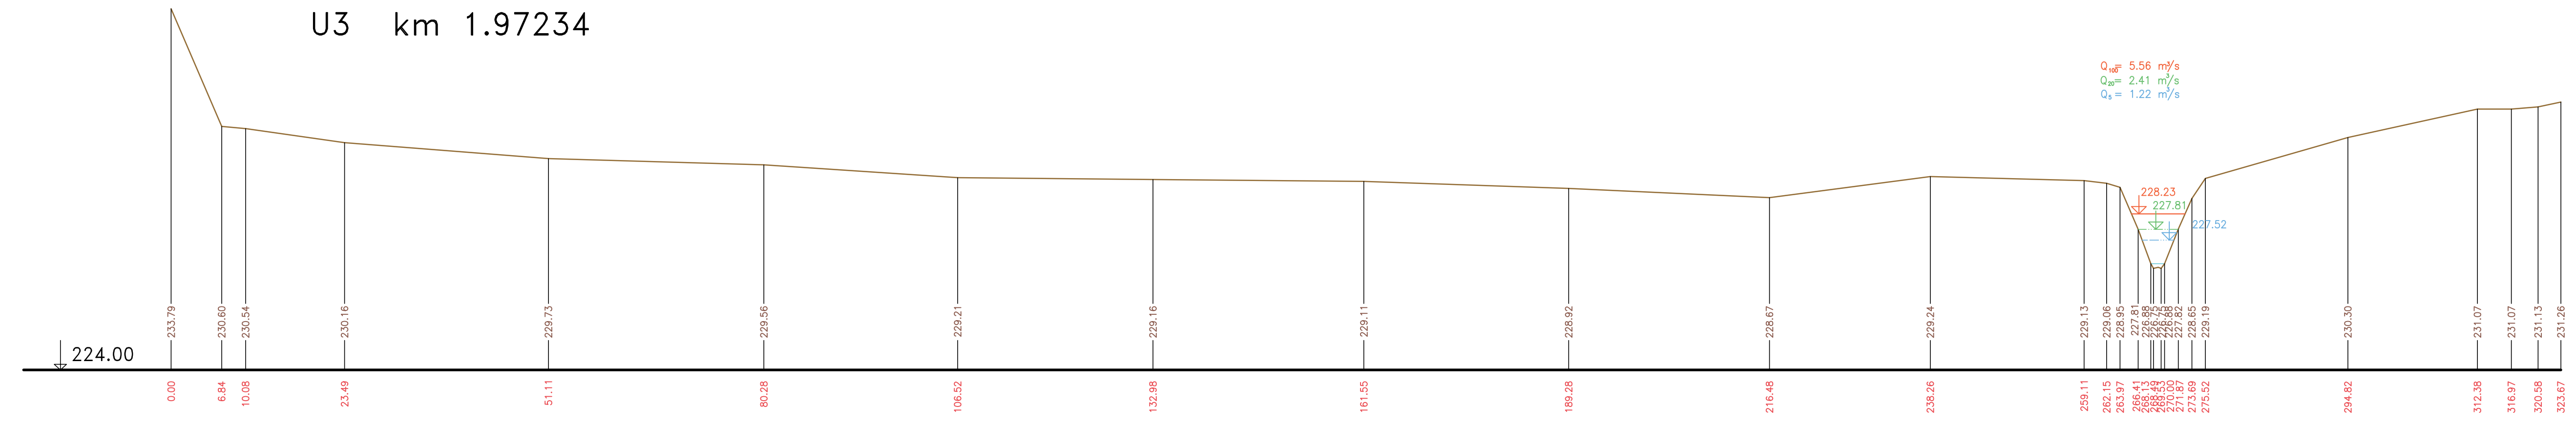

Výškový systém Balt p.v.

Název akce:	GENEREL TOKU ROKYTKA - II. etapa	
Název přílohy:	Údolní profily - Hostavický potok	Mřížka: 1 : 500/100
	2. část U3 - U4	Číslo přílohy: 3.2.3.2