

KATASTRÁLNÍ ÚZEMÍ  
KULTURA  
PARCELNÍ ČÍSLO  
ROZSAH PLATNOSTI SOND

**PODÉLNÝ PROFIL  
ŘÍČANSKÝ POTOK**  
MĚŘ. 1:1000/1:100  
11. ČÁST Ř. KM 10.829 –11.902

- LEVÝ BŘEH
- PRAVÝ BŘEH
- - - - - OBOUSTRANNÝ BŘEH
- ZAĞSTĚNÍ VLEVO
- ZAĞSTĚNÍ VPRAVO
- ODBOČENÍ VLEVO
- ODBOČENÍ VPRAVO
- ✕ KRÍŽENÍ

$Q_{WF} = 27.97 \text{ m}^3/\text{s}$   
 $Q_{WF} = 27.98 \text{ m}^3/\text{s}$   
 $Q = 12.29 \text{ m}^3/\text{s}$   
 $Q = 8.56 \text{ m}^3/\text{s}$


$Q_{WF} = 27.37 \text{ m}^3/\text{s}$   
 $Q_{WF} = 27.1 \text{ m}^3/\text{s}$   
 $Q = 11.61 \text{ m}^3/\text{s}$   
 $Q = 7.89 \text{ m}^3/\text{s}$

- VÝŠKY LEVÉHO BŘEHU
- VÝŠKY PRAVÉHO BŘEHU
- VELKÁ VODA 100 LETÁ - VÝHLED
- VELKÁ VODA 100 LETÁ
- VELKÁ VODA 20 LETÁ
- VELKÁ VODA 5 LETÁ
- VÝŠKA HLADINY
- VÝŠKA DNA

SROVNÁVACÍ ROVINA  
STANIČENÍ V KM  
STANIČENÍ V M

ČÍSLA PŘÍČNÝCH PROFILŮ  
VZDÁLENOSTI PŘÍČNÝCH PROFILŮ

POMĚRY SMĚRU  
POMĚRY SPÁDU

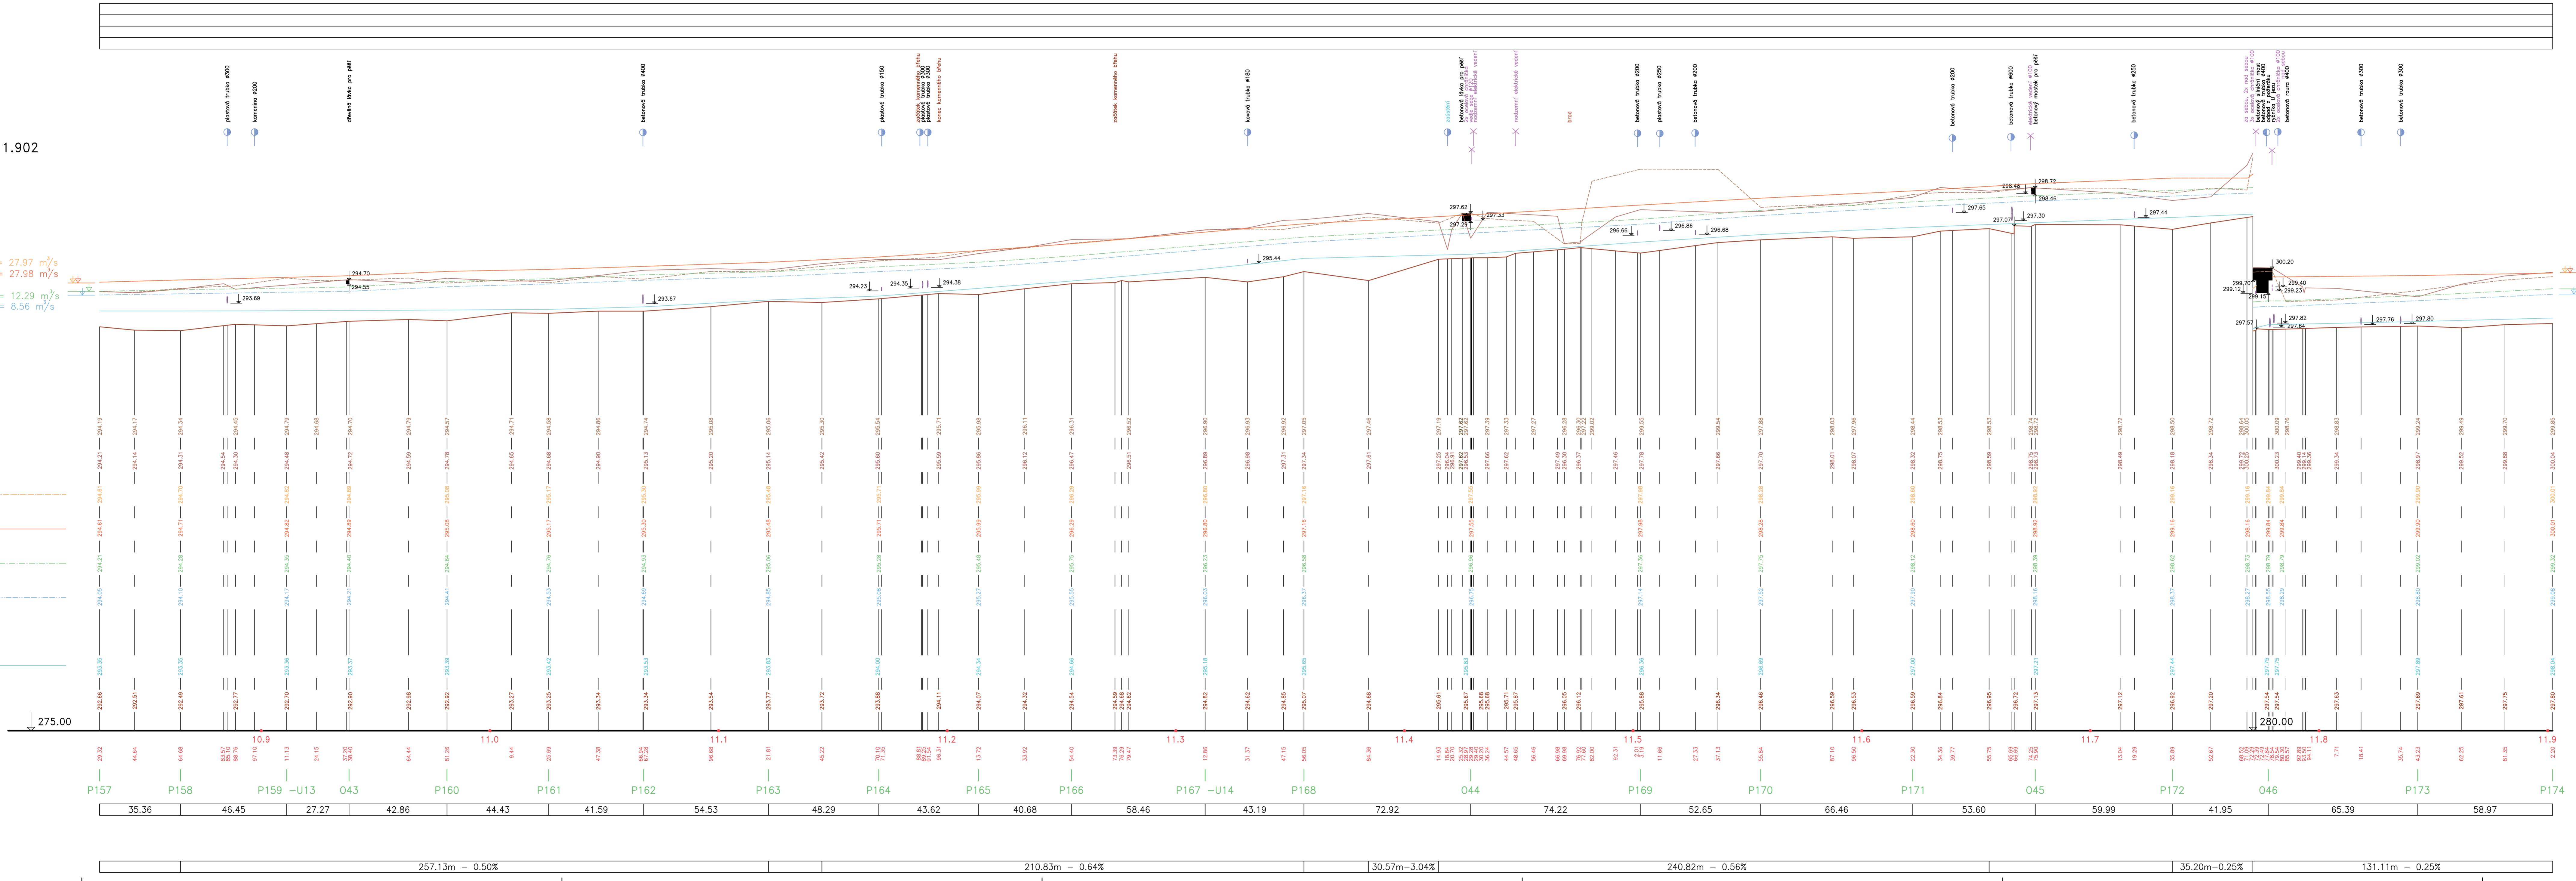

Výškový systém: Balk p.v.

Název díla: <b>GENEREL TOKU ROKYTKA - II. etapa</b>		
Název přílohy: Podélný profil - Říčanský potok		
Číslo přílohy: 11. část ř. km 10.829 - 11.902		Měřítko: 1 : 1000/100 Číslo přílohy: <b>3.6.1.1.11</b>