

KATASTRÁLNÍ ÚZEMÍ
KULTURA
PARCELNÍ ČÍSLO
ROZSAH PLATNOSTI SOND


**PODÉLNÝ PROFIL
ŘIČANSKÝ POTOK**
MĚR. 1:1000/1:100
9. ČÁST Ř. KM 8.641 – 9.742

- LEVÝ BŘEH
- PRAVÝ BŘEH
- OBOUSTRANNÝ BŘEH
- ZAOSTĚNÍ VLEVO
- ZAOSTĚNÍ VPRAVO
- ODBOČENÍ VLEVO
- ODBOČENÍ VPRAVO
- ✕ KRÍŽENÍ

$Q_{0.95} = 32.71 \text{ m}^3/\text{s}$
 $Q_{0.90} = 32.85 \text{ m}^3/\text{s}$
 $Q_{0.5} = 14.42 \text{ m}^3/\text{s}$
 $Q_{0.1} = 9.62 \text{ m}^3/\text{s}$

$Q_{0.95} = 23.61 \text{ m}^3/\text{s}$
 $Q_{0.90} = 23.65 \text{ m}^3/\text{s}$
 $Q_{0.5} = 9.02 \text{ m}^3/\text{s}$
 $Q_{0.1} = 5.96 \text{ m}^3/\text{s}$

- VÝŠKY LEVÉHO BŘEHU
- VÝŠKY PRAVÉHO BŘEHU
- VELKÁ VODA 100 LETÁ – VÝHLAD
- VELKÁ VODA 100 LETÁ
- VELKÁ VODA 20 LETÁ
- VELKÁ VODA 5 LETÁ
- VÝŠKA HLADINY
- VÝŠKA DNA
- SROVNÁVACÍ ROVINA
- STANIČENÍ V KM
- STANIČENÍ V M
- ČÍSLA PŘÍČNÝCH PROFILŮ
- VZDÁLENOSTI PŘÍČNÝCH PROFILŮ
- POMĚRY SMĚRU
- POMĚRY SPÁDU

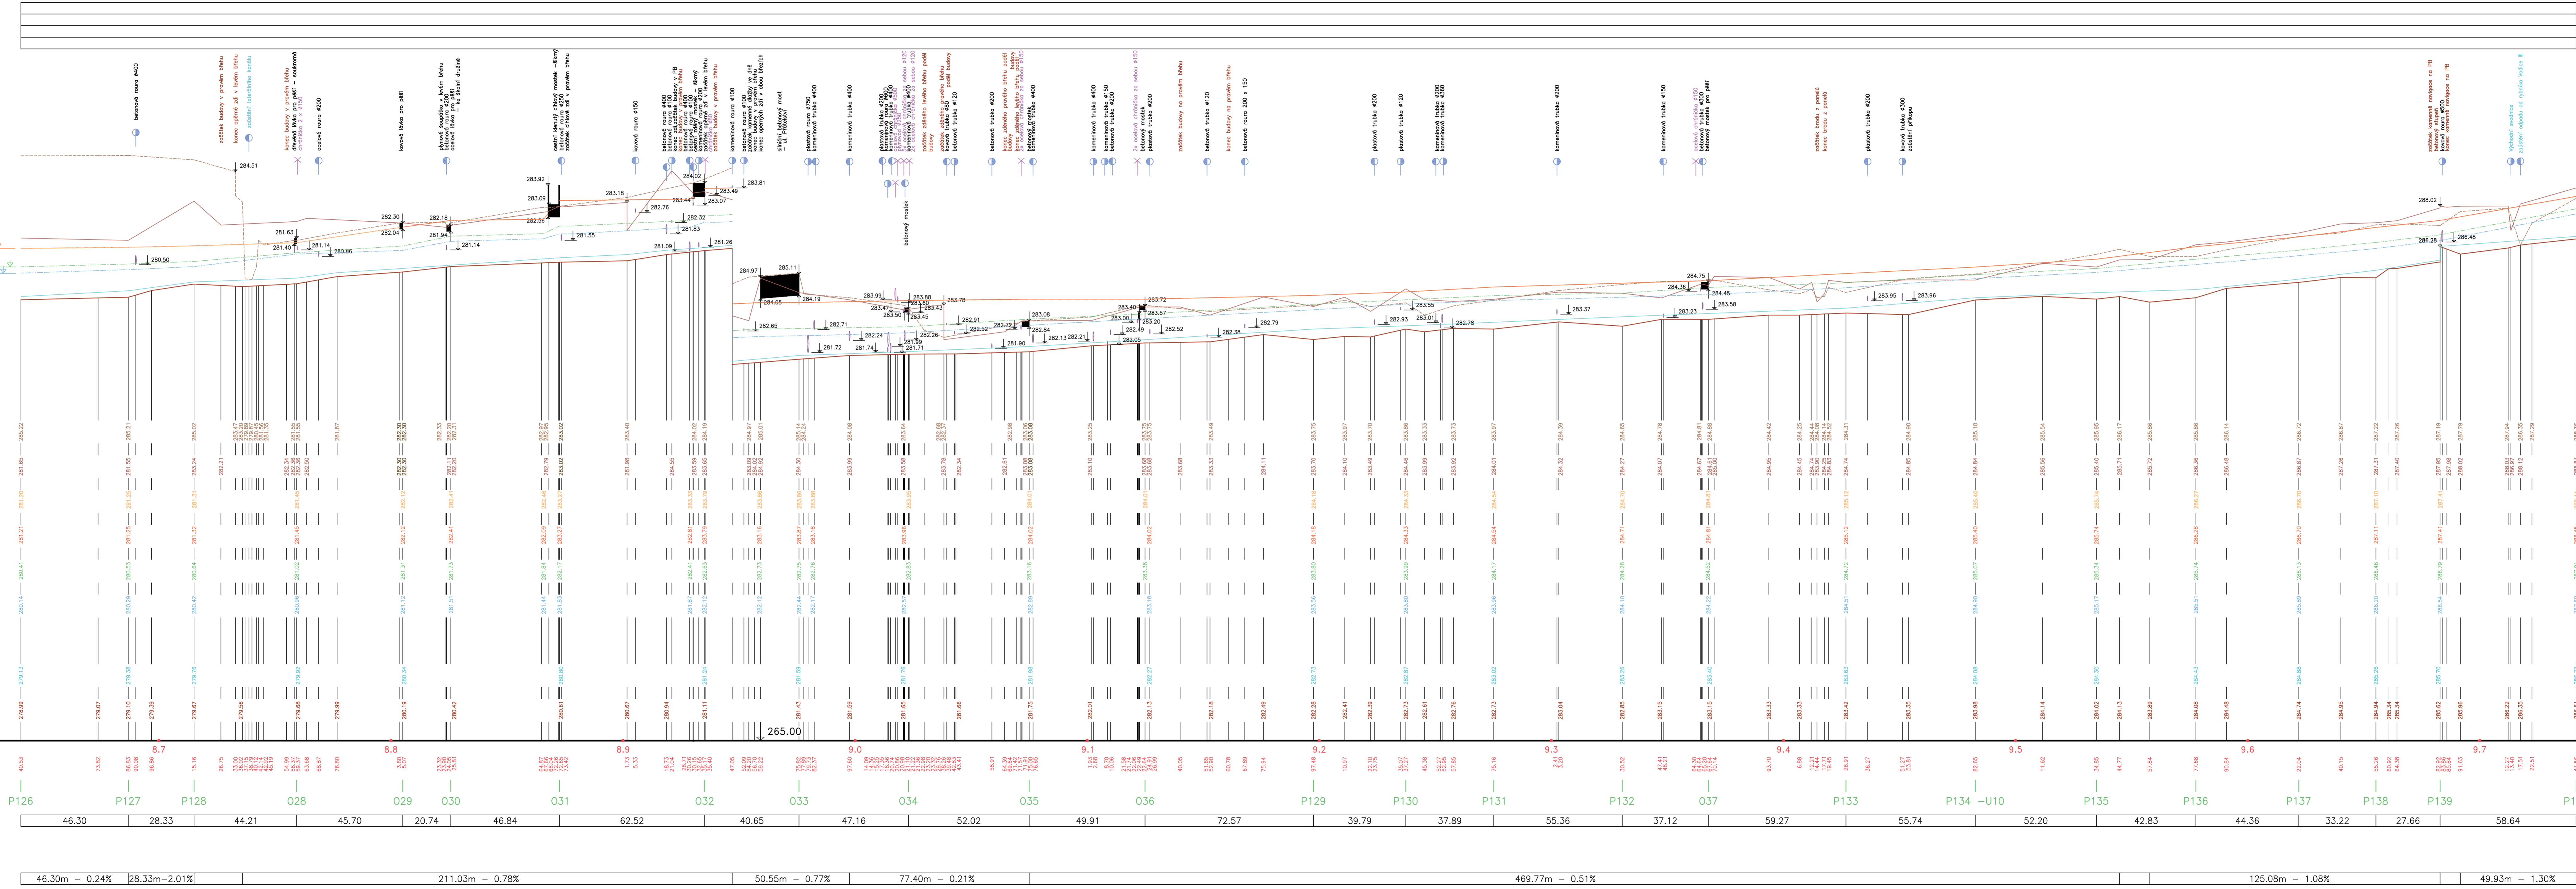

Výkonný systém Balt p.s.

Název akce:
GENEREL TOKU ROKYTKA - II. etapa

Název přílohy:
Podélný profil - Řičanský potok

Číslo přílohy:
9. část ř. km 8.641 - 9.742

Měřítko:
1 : 1000/100

Číslo přílohy:
3.6.1.1.9