

KATASTRÁLNÍ OZEMÍ
KULTURA
PARCELNÍ ČÍSLO
ROZSAH PLATNOSTI SOND

PODÉLNÝ PROFIL
ŘIČANSKÝ POTOK
MĚŘ. 1:1000/1:100
6. ČÁST Ř. KM 5.387 - 6.480

- LEVÝ BŘEH
- PRAVÝ BŘEH
- OBOUSTRANNÝ BŘEH
- ZAOSTĚNÍ VLEVO
- ZAOSTĚNÍ VPRAVO
- ODBOČENÍ VLEVO
- ODBOČENÍ VPRAVO
- ✕ KŘIŽENÍ


$Q_{100} = 28.22 \text{ m}^3/\text{s}$
 $Q_{50} = 28.3 \text{ m}^3/\text{s}$
 $Q_{10} = 10.79 \text{ m}^3/\text{s}$
 $Q_5 = 6.25 \text{ m}^3/\text{s}$

$Q_{100} = 27.85 \text{ m}^3/\text{s}$
 $Q_{50} = 27.93 \text{ m}^3/\text{s}$
 $Q_{10} = 13.13 \text{ m}^3/\text{s}$
 $Q_5 = 6.21 \text{ m}^3/\text{s}$

- VÝŠKY LEVÉHO BŘEHU
- VÝŠKY PRAVÉHO BŘEHU
- VELKÁ VODA 100 LETÁ - VÝHLED
- VELKÁ VODA 100 LETÁ
- VELKÁ VODA 20 LETÁ
- VELKÁ VODA 5 LETÁ
- VÝŠKA HLADINY
- VÝŠKA DNA

SROVNÁVACÍ ROVINA
STANIČENÍ V KM
STANIČENÍ V M

ČÍSLA PŘÍČNÝCH PROFILŮ
VZDÁLENOSTI PŘÍČNÝCH PROFILŮ
POMĚRY SMĚRU
POMĚRY SPÁDU

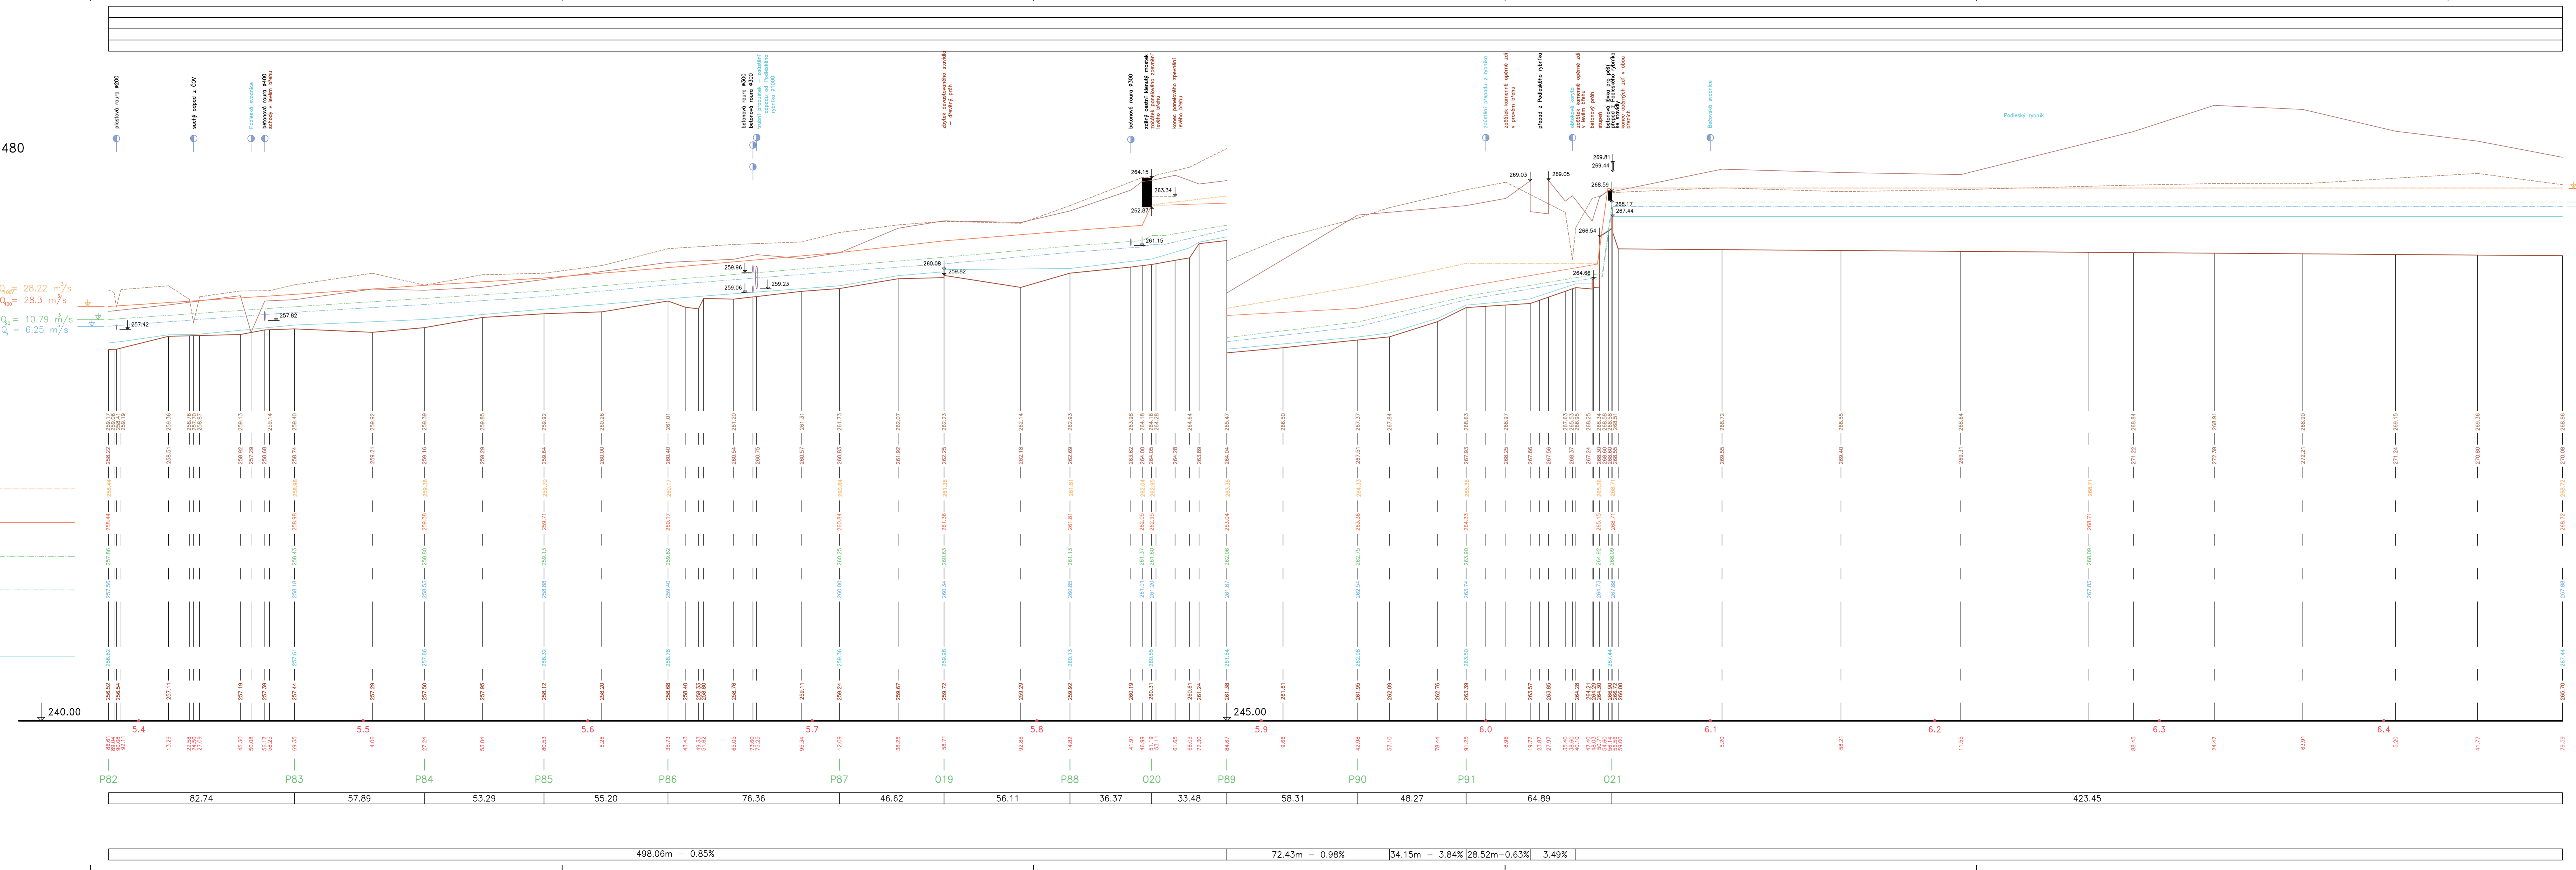

Výškový systém Ball p.v.

Název akce: GENEREL TOKU ROKYTKA - II. etapa	Název:
Název přílohy: Podélný profil - Řičanský potok	Měřítko: 1 : 1000/100
6. část ř. km 5.387 - 6.480	Číslo přílohy: 3.6.1.1.6