

KATASTRÁLNÍ ÚZEMÍ
KULTURA
PARCELNÍ ČÍSLO
ROZSAH PLATNOSTI SOND


PODÉLNÝ PROFIL
ŘIČANSKÝ POTOK
MĚŘ. 1:1000/1:100
5. ČÁST Ř. KM 4.324 –5.387

- LEVÝ BŘEH
- PRAVÝ BŘEH
- OBOUSTRANNÝ BŘEH
- ZAÚSTĚNÍ VLEVO
- ZAÚSTĚNÍ VPRAVO
- ODBOČENÍ VLEVO
- ODBOČENÍ VPRAVO
- ⊗ KŘÍŽENÍ

- VÝŠKY LEVÉHO BŘEHU
- VÝŠKY PRAVÉHO BŘEHU
- VELKÁ VODA 100 LETÁ – VÝHLED
- VELKÁ VODA 100 LETÁ
- VELKÁ VODA 20 LETÁ
- VELKÁ VODA 5 LETÁ
- VÝŠKA HLADINY
- VÝŠKA DNA
- SROVNÁVACÍ ROVINA
- STANIČENÍ V KM
- STANIČENÍ V M
- ČÍSLA PŘIČNÝCH PROFILŮ
- VZDÁLENOSTI PŘIČNÝCH PROFILŮ
- POMĚRY SMĚRU
- POMĚRY SPÁDU

$Q_{\text{eff}} = 28.31 \text{ m}^3/\text{s}$
 $Q_{\text{eff}} = 28.39 \text{ m}^3/\text{s}$
 $Q_{\text{eff}} = 10.82 \text{ m}^3/\text{s}$
 $Q_{\text{eff}} = 6.26 \text{ m}^3/\text{s}$

$Q_{\text{eff}} = 28.22 \text{ m}^3/\text{s}$
 $Q_{\text{eff}} = 28.3 \text{ m}^3/\text{s}$
 $Q_{\text{eff}} = 10.79 \text{ m}^3/\text{s}$
 $Q_{\text{eff}} = 6.25 \text{ m}^3/\text{s}$

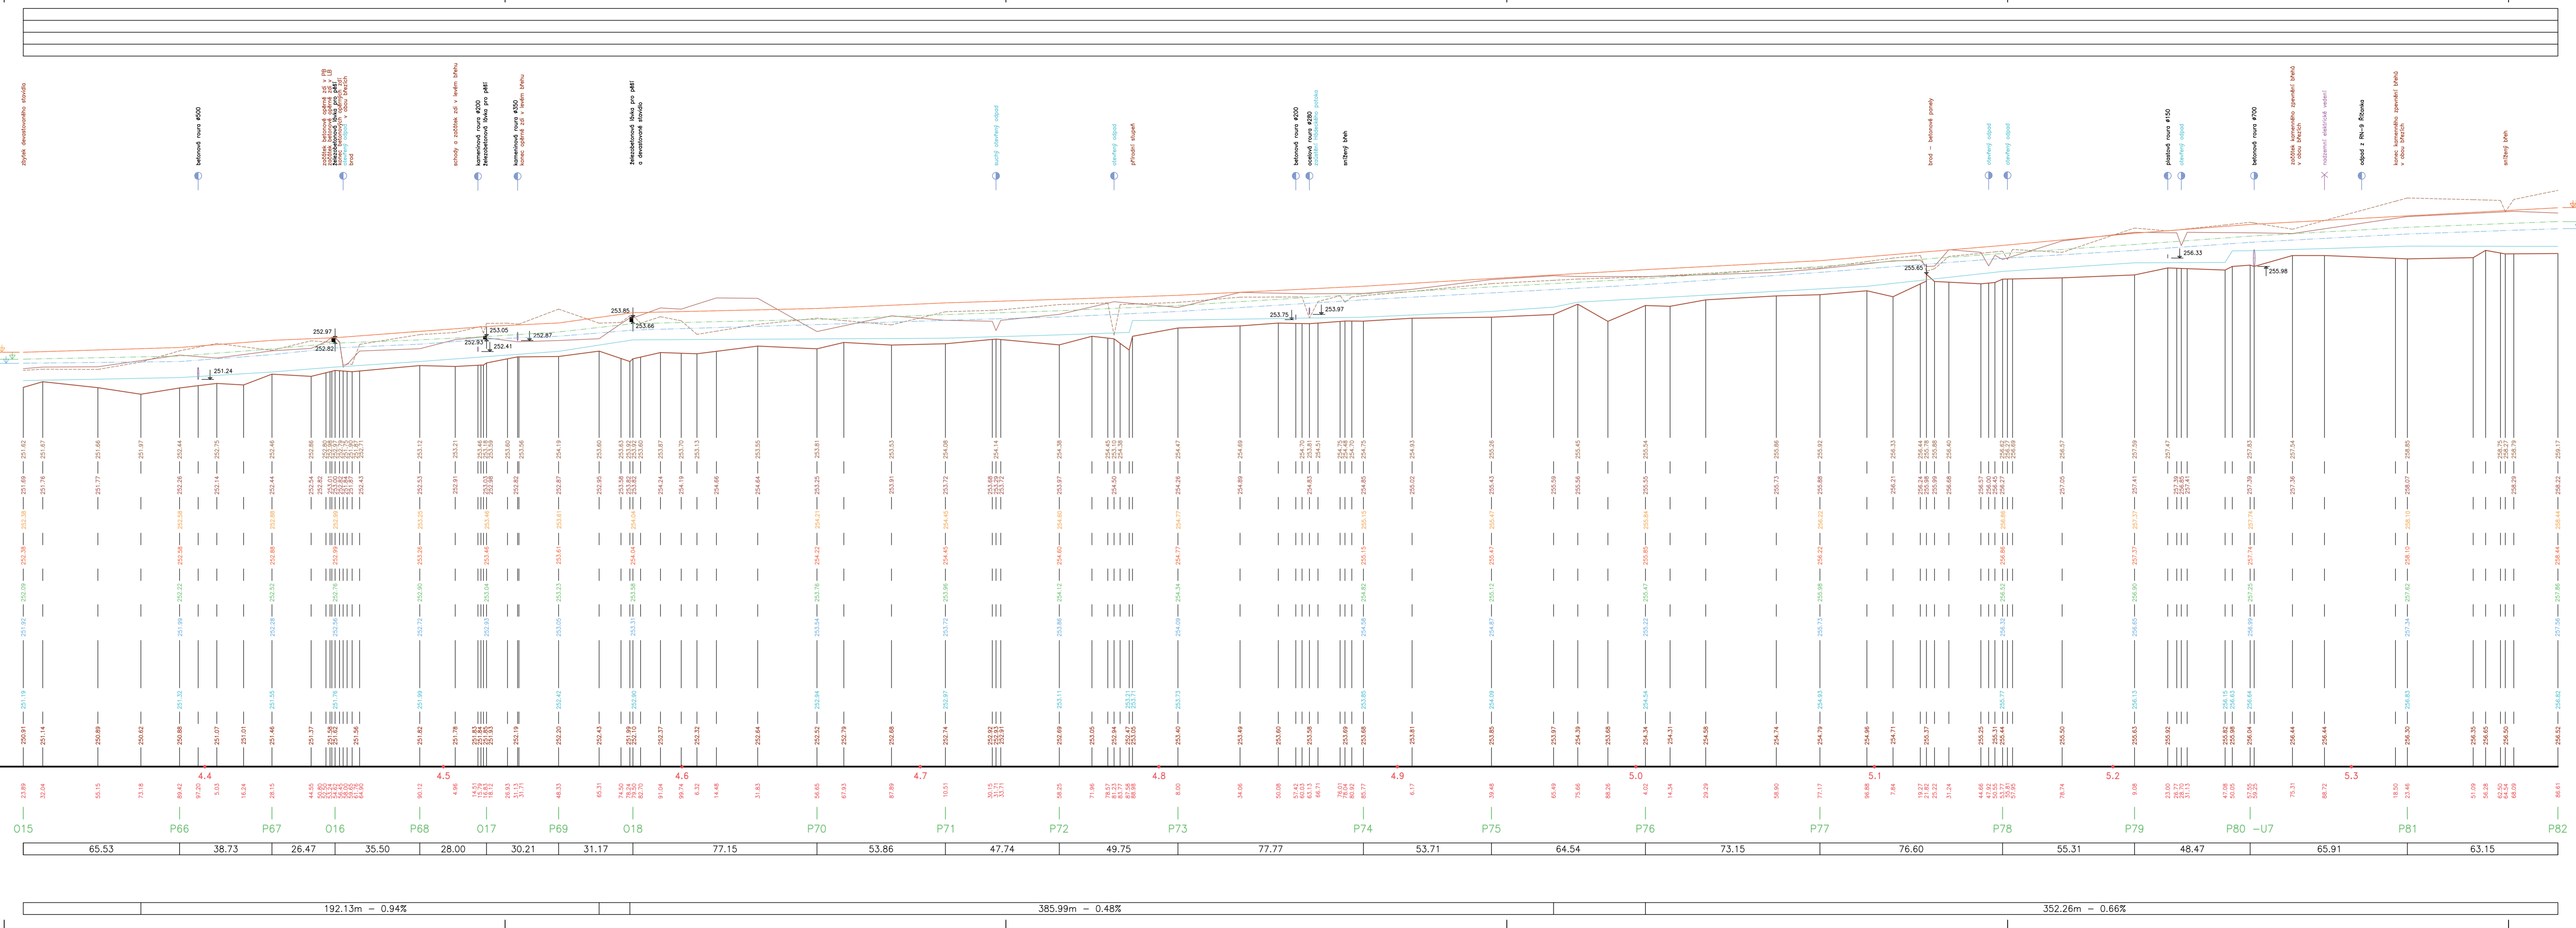

Výkresový systém: BaIT p.v.

<p>GENEREL TOKU ROKYTKA - II. etapa</p>		
<p>Podélný profil - Řičanský potok</p>		
<p>5. část ř. km 4.324 - 5.387</p>		<p>Měřítko: 1: 1000/100</p>
		<p>Číslo přílohy: 3.6.1.1.5</p>