


KATASTRÁLNÍ ÚZEMÍ
KULTURA
PARCELNÍ ČÍSLO
ROZSAH PLATNOSTI SOND

PODÉLNÝ PROFIL
ŘÍČANSKÝ POTOK
MĚŘ. 1:1000/1:100
2. ČÁST Ř. KM 1.091 -2.178

- LEVÝ BŘEH
- PRAVÝ BŘEH
- OBOUSTRANNÝ BŘEH
- ZAOSTĚNÍ VLEVO
- ZAOSTĚNÍ VPRAVO
- ODBOČENÍ VLEVO
- ODBOČENÍ VPRAVO
- KŘÍŽENÍ

$Q_{\text{wpf}} = 28.57 \text{ m}^3/\text{s}$
 $Q_{\text{wpr}} = 28.61 \text{ m}^3/\text{s}$
 $Q_{\text{d}} = 10.88 \text{ m}^3/\text{s}$
 $q_{\text{d}} = 7.57 \text{ m}^3/\text{s}$

$Q_{\text{wpf}} = 28.43 \text{ m}^3/\text{s}$
 $Q_{\text{wpr}} = 28.52 \text{ m}^3/\text{s}$
 $Q_{\text{d}} = 10.86 \text{ m}^3/\text{s}$
 $q_{\text{d}} = 6.27 \text{ m}^3/\text{s}$

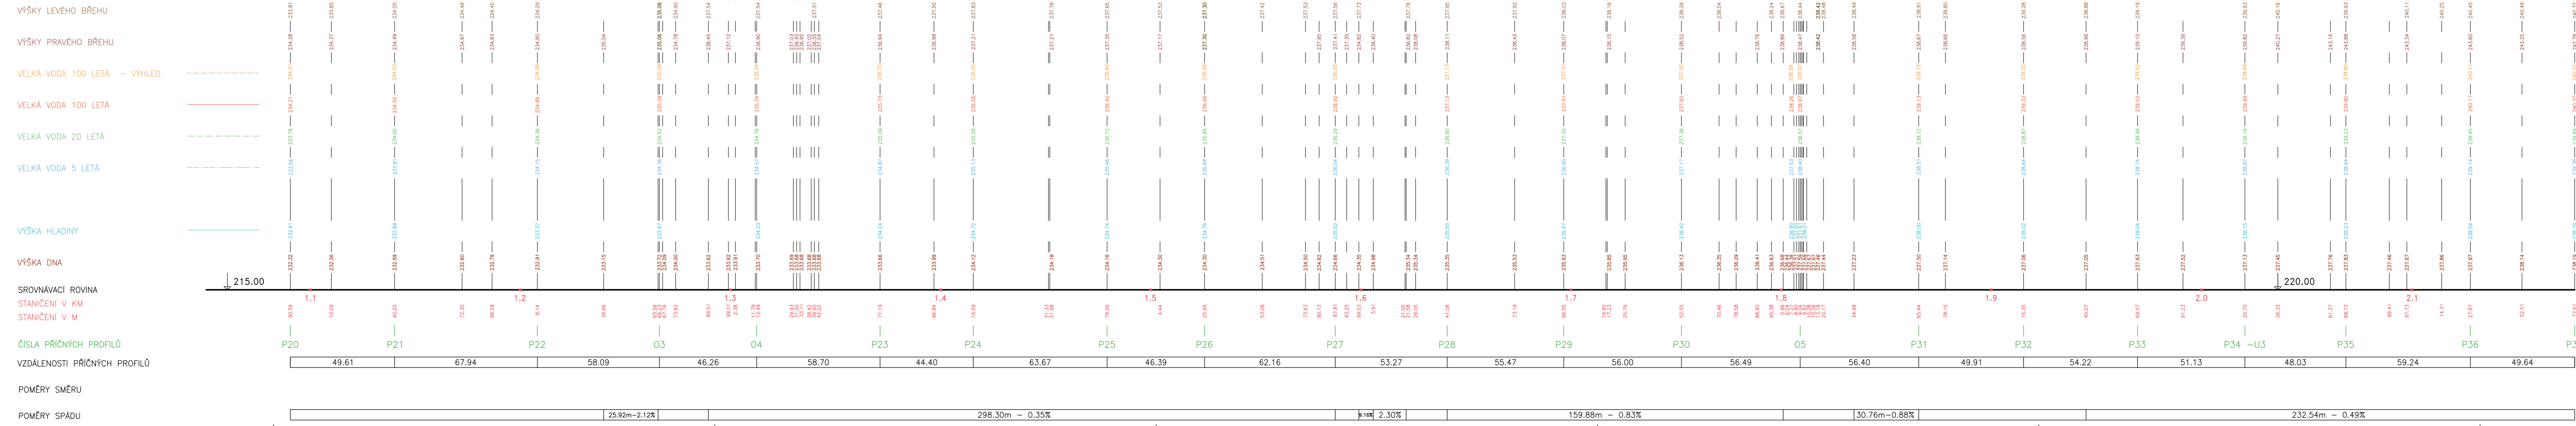

Výzkový systém Bař p.v.

Název díla: GENEREL TOKU ROKYTKA - II. etapa	Měřítko: 1 : 1000/100
Název přílohy: Podélný profil - Říčanský potok	Číslo přílohy: 3.6.1.1.2
2. část ř. km 1.091 - 2.178	