

ÚDOLNÍ PROFILY
ŘIČANSKÝ POTOK
MĚŘ.: 1:500/1:100
1. ČÁST

U1 km 0.31670


$Q_{\text{úř}} = 28.72 \text{ m}^3/\text{s}$
 $Q_{\text{w}} = 11.16 \text{ m}^3/\text{s}$
 $Q_{\text{s}} = 7.93 \text{ m}^3/\text{s}$

Řiřanský potok

Rokytko


Mlýnská strouha

plet

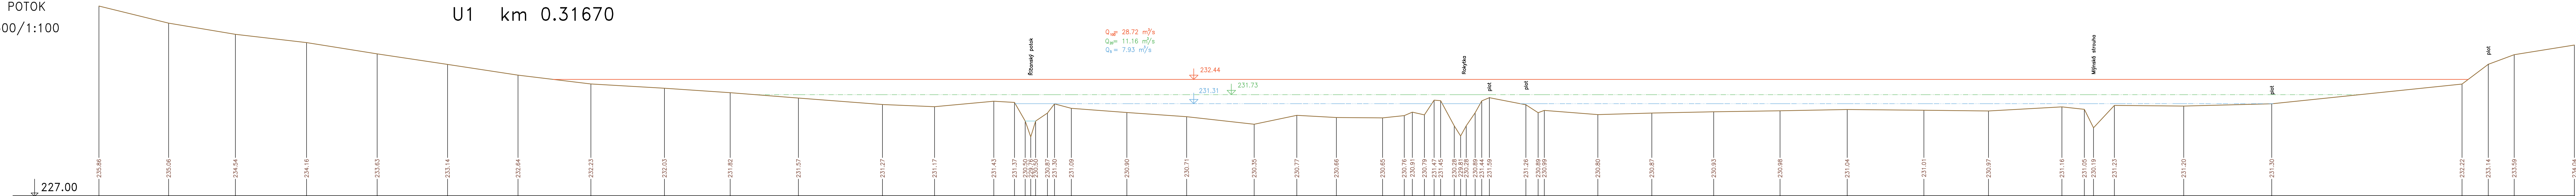

U2 km 1.02994

$Q_{\text{úř}} = 28.70 \text{ m}^3/\text{s}$
 $Q_{\text{w}} = 11.14 \text{ m}^3/\text{s}$
 $Q_{\text{s}} = 7.96 \text{ m}^3/\text{s}$

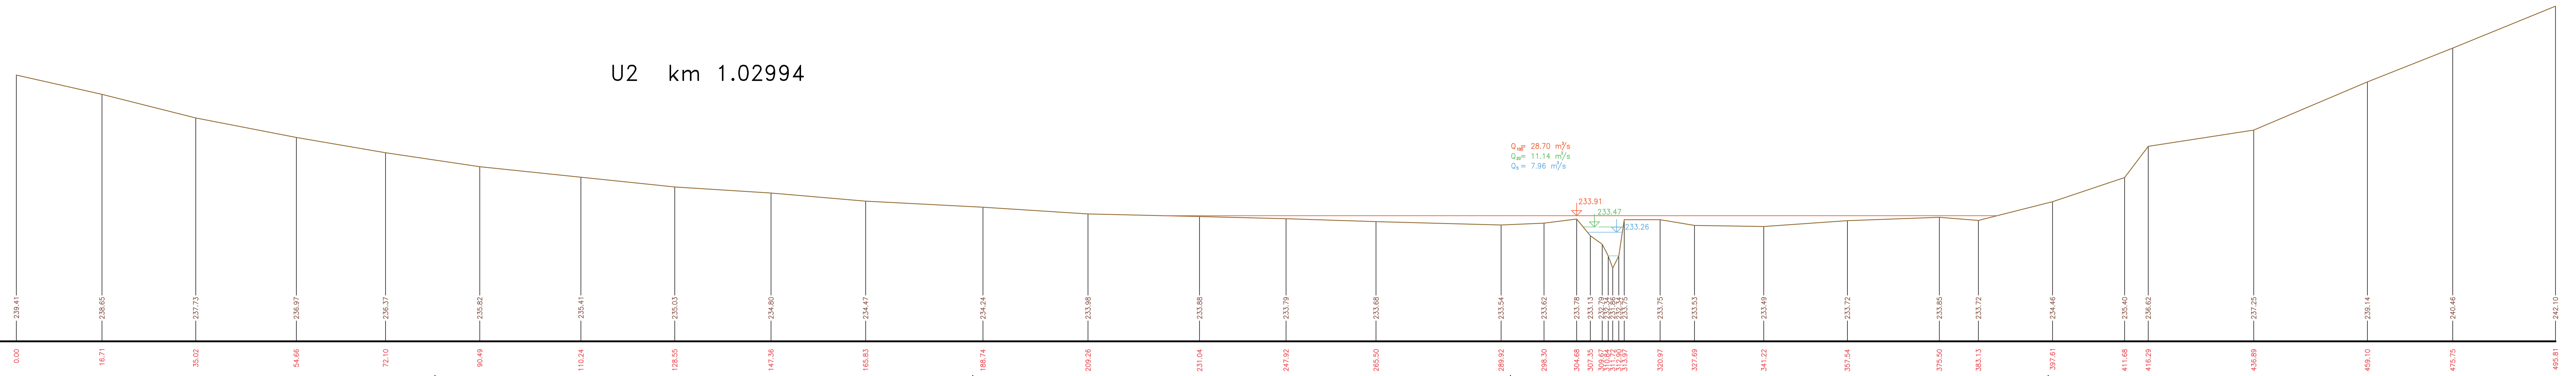

Výškový systém Balt p.v.

Název akce:	GENEREL TOKU ROKYTKA - II. etapa	
Název přílohy:	Údolní profily - Řiřanský potok	Měřítko: 1 : 500/100
	1. část U1 - U2	Číslo přílohy: 3.6.1.3.1