


ÚZEMÍ
POVRCH ÚZEMÍ
DRUH KORYTA

Podélný rez
Dalejský potok

Měřítko 1 : 2000 / 100

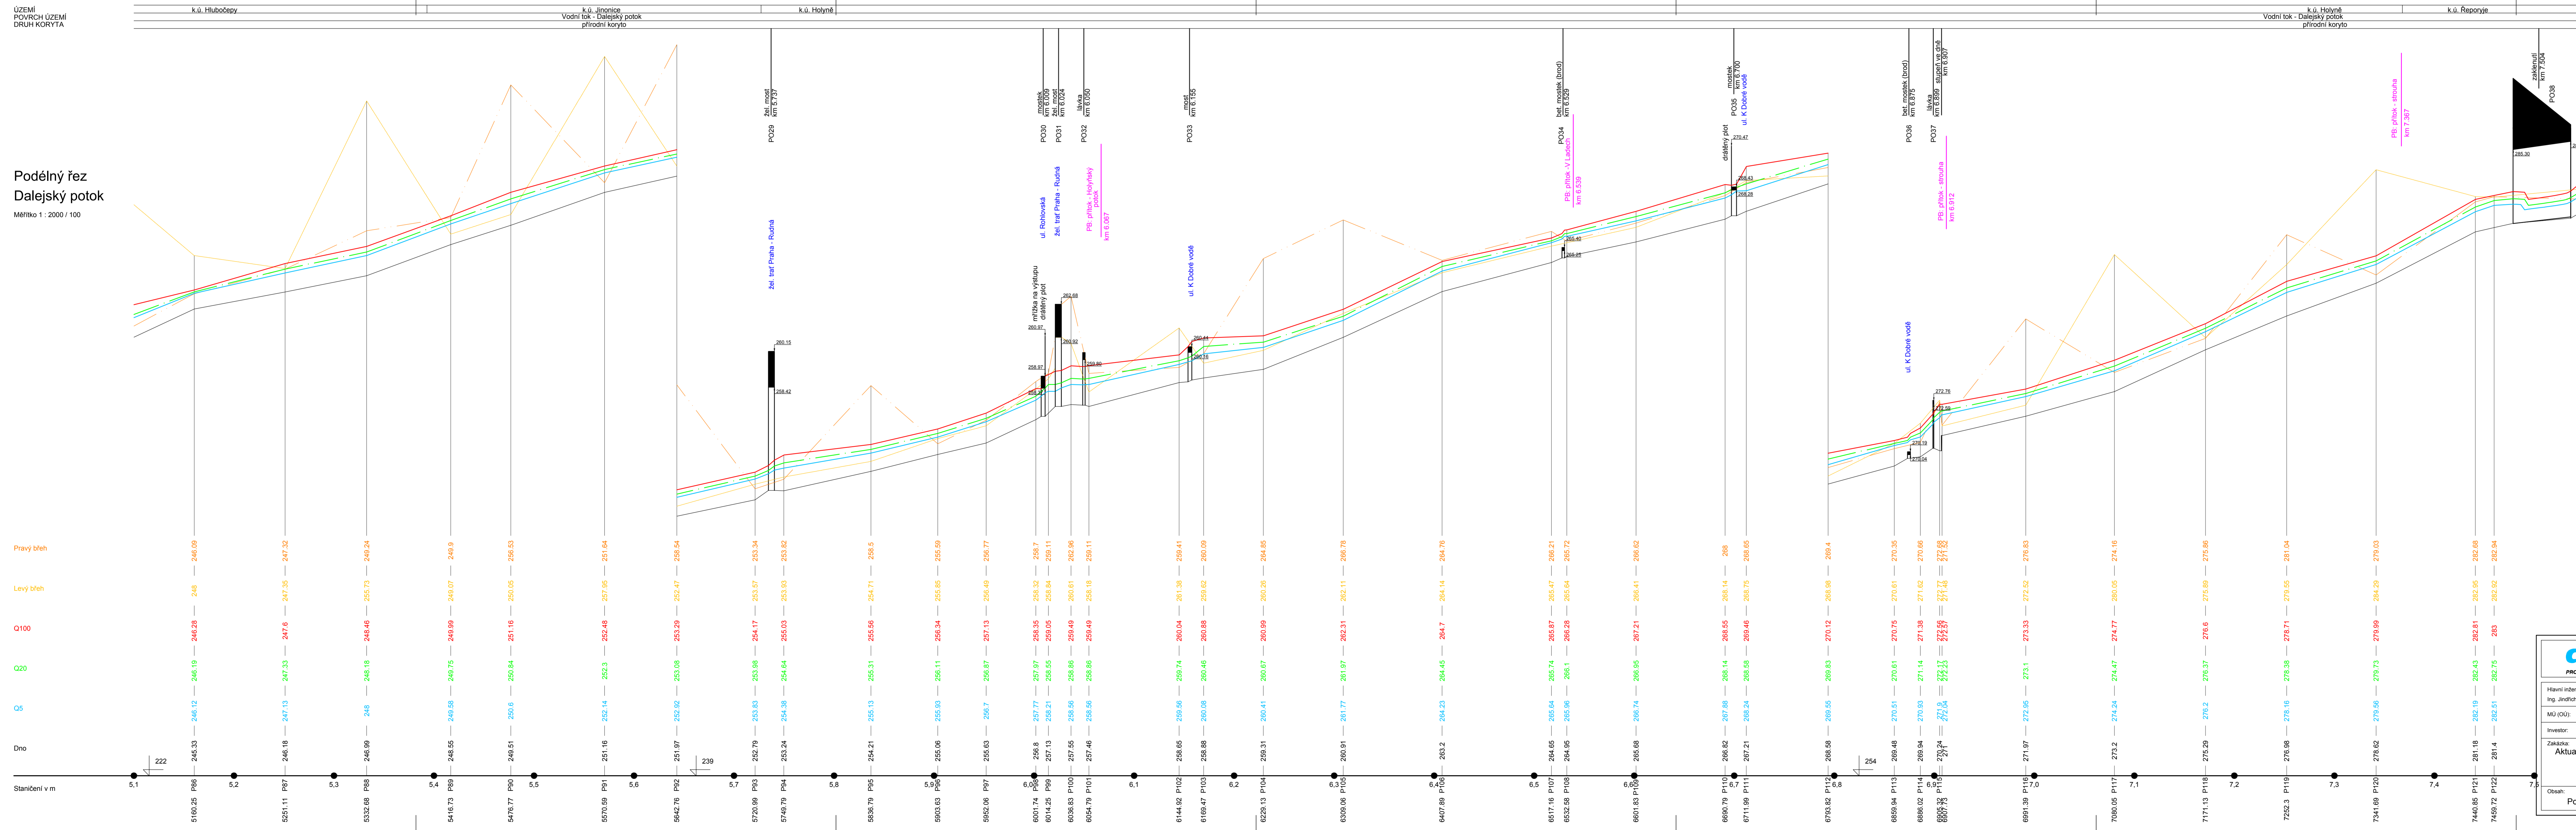

- Legenda:
- hladina Q100
 - hladina Q20
 - hladina Q5
 - levý břeh
 - pravý břeh

Souřadnicový systém JTSK, výškový systém Bpv

d plus PROJEKTOVÁ A INŽENÝRSKÁ A.S.		Sokolovská 1810/2A, 188 00 Praha 8 - Karlín tel: +420 221 973 111, fax: +420 221 973 247 www.d-plus.cz d.plus@tiscali.cz	
Hlavní inženýr projektu: Ing. Jiřinec SLÁMA Ph.D.	Zodp. projektant: Ing. Jiřinec SLÁMA Ph.D.	Vypracoval: Ing. Lukáš TESAŘ	Datum: 03/2013
MU (OÚ): Hl. m. Praha	Kraj: Hl. m. Praha	Stupeň: generel	Měřítko: 1 : 2000/100
Investor: MHP, Odbor rozvoje veřejného prostoru, Jungmannova 35/29, Praha 1	Číslo zakázky: 32342012	Počet formátů A4: 14	Č. kopie: -
Základka: Aktualizace stavu srážko-odtokových poměrů v povodí Dalejského potoka		Revize: -	
Osoba: Podélný profil - Dalejský potok km 5,100 - 7,500		10.1.3	