


ÚZEMÍ  
POVRCHŮ ÚZEMÍ  
DRUH KORYTA

Podélný řez  
Dalejský potok  
Měřítko 1 : 2000 / 100

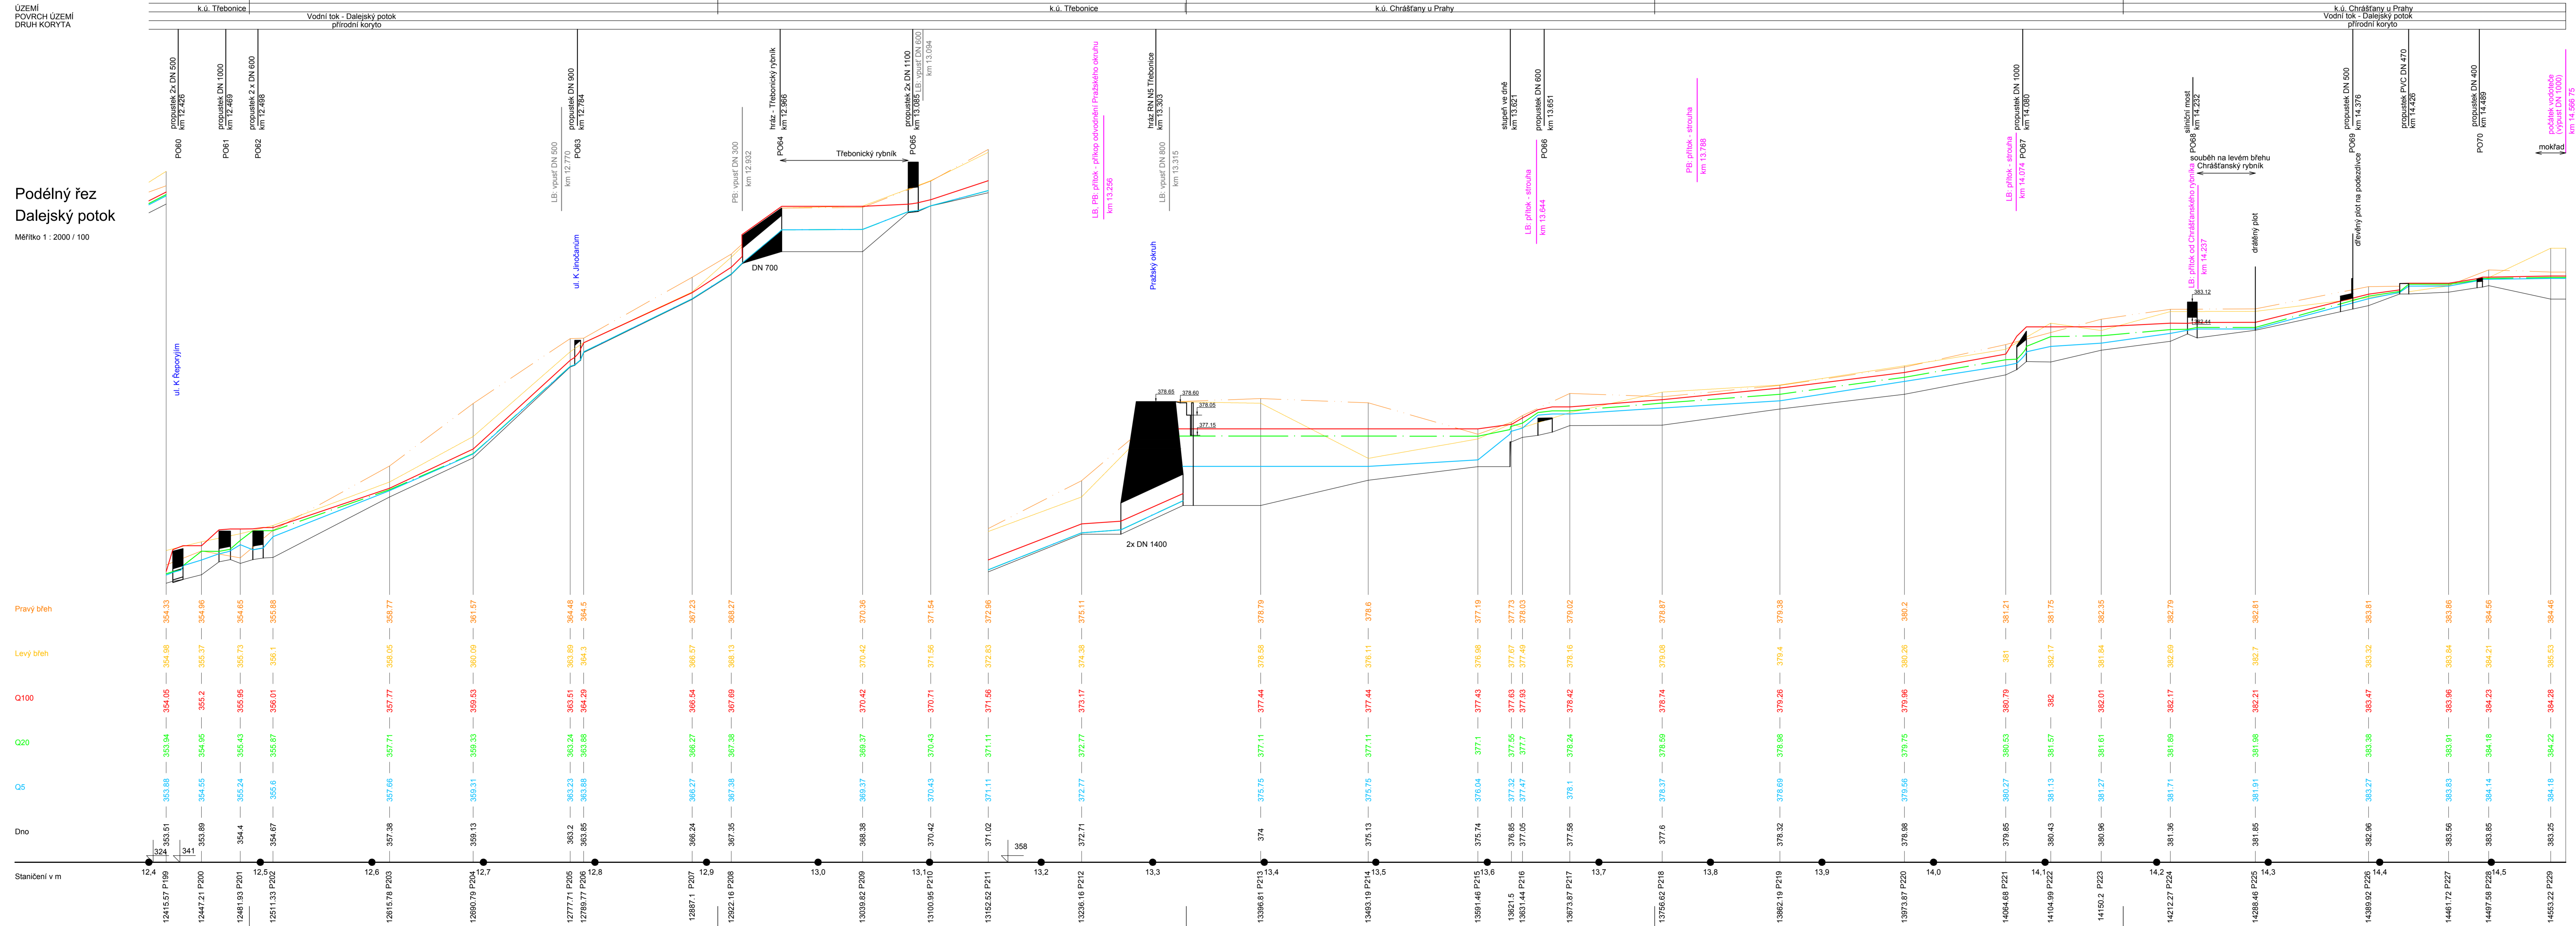

Legenda:  
 — hladina Q100  
 — hladina Q20  
 — hladina Q5  
 — levý břeh  
 — pravý břeh

Souřadnicový systém JTSK, výškový systém Bpv

**d plus**  
PROJEKTOVÁ A INŽENÝRSKÁ A.S.

Sokolovská 180/5A, 188 00 Praha 8 - Karlín  
tel: +420 221 873 111, fax: +420 221 873 247  
www.d-plus.cz  
dplus@plus.cz

Hlavní inženýr projektu: Ing. Jiřinec SLÁMA Ph.D.	Zodp. projektant: Ing. Jiřinec SLÁMA Ph.D.	Vypracoval: Ing. Lukáš TESAŘ
MJ (OÚ): H. m. Praha	Kraj: H. m. Praha	Datum: 03/2013
Investor: MMP, Odbor rozvoje veřejného prostoru, Jungmannova 35/29, Praha 1		Stupeň: generel
Základní: Aktualizace stavu srážko-odtokových poměrů v povodí Dalejského potoka	Číslo zakázky: 32342012	Měřítko: 1 : 2000/100
Obsah:	Počet formátů A4: 14	Č. kopie: -
Podélný profil - Dalejský potok km 12,400 - 14,553	Číslo přílohy: 10.1.6	Revize: -