


ÚZEMÍ
POVRCHŮ ÚZEMÍ
DRUH KORYTA

k.ú. Holyňe
Vodní tok - Holyňský potok

k.ú. Hlubočepy
Vodní tok - Holyňský potok

Podélný řez Holyňský potok

Měřítko 1 : 2000 / 100

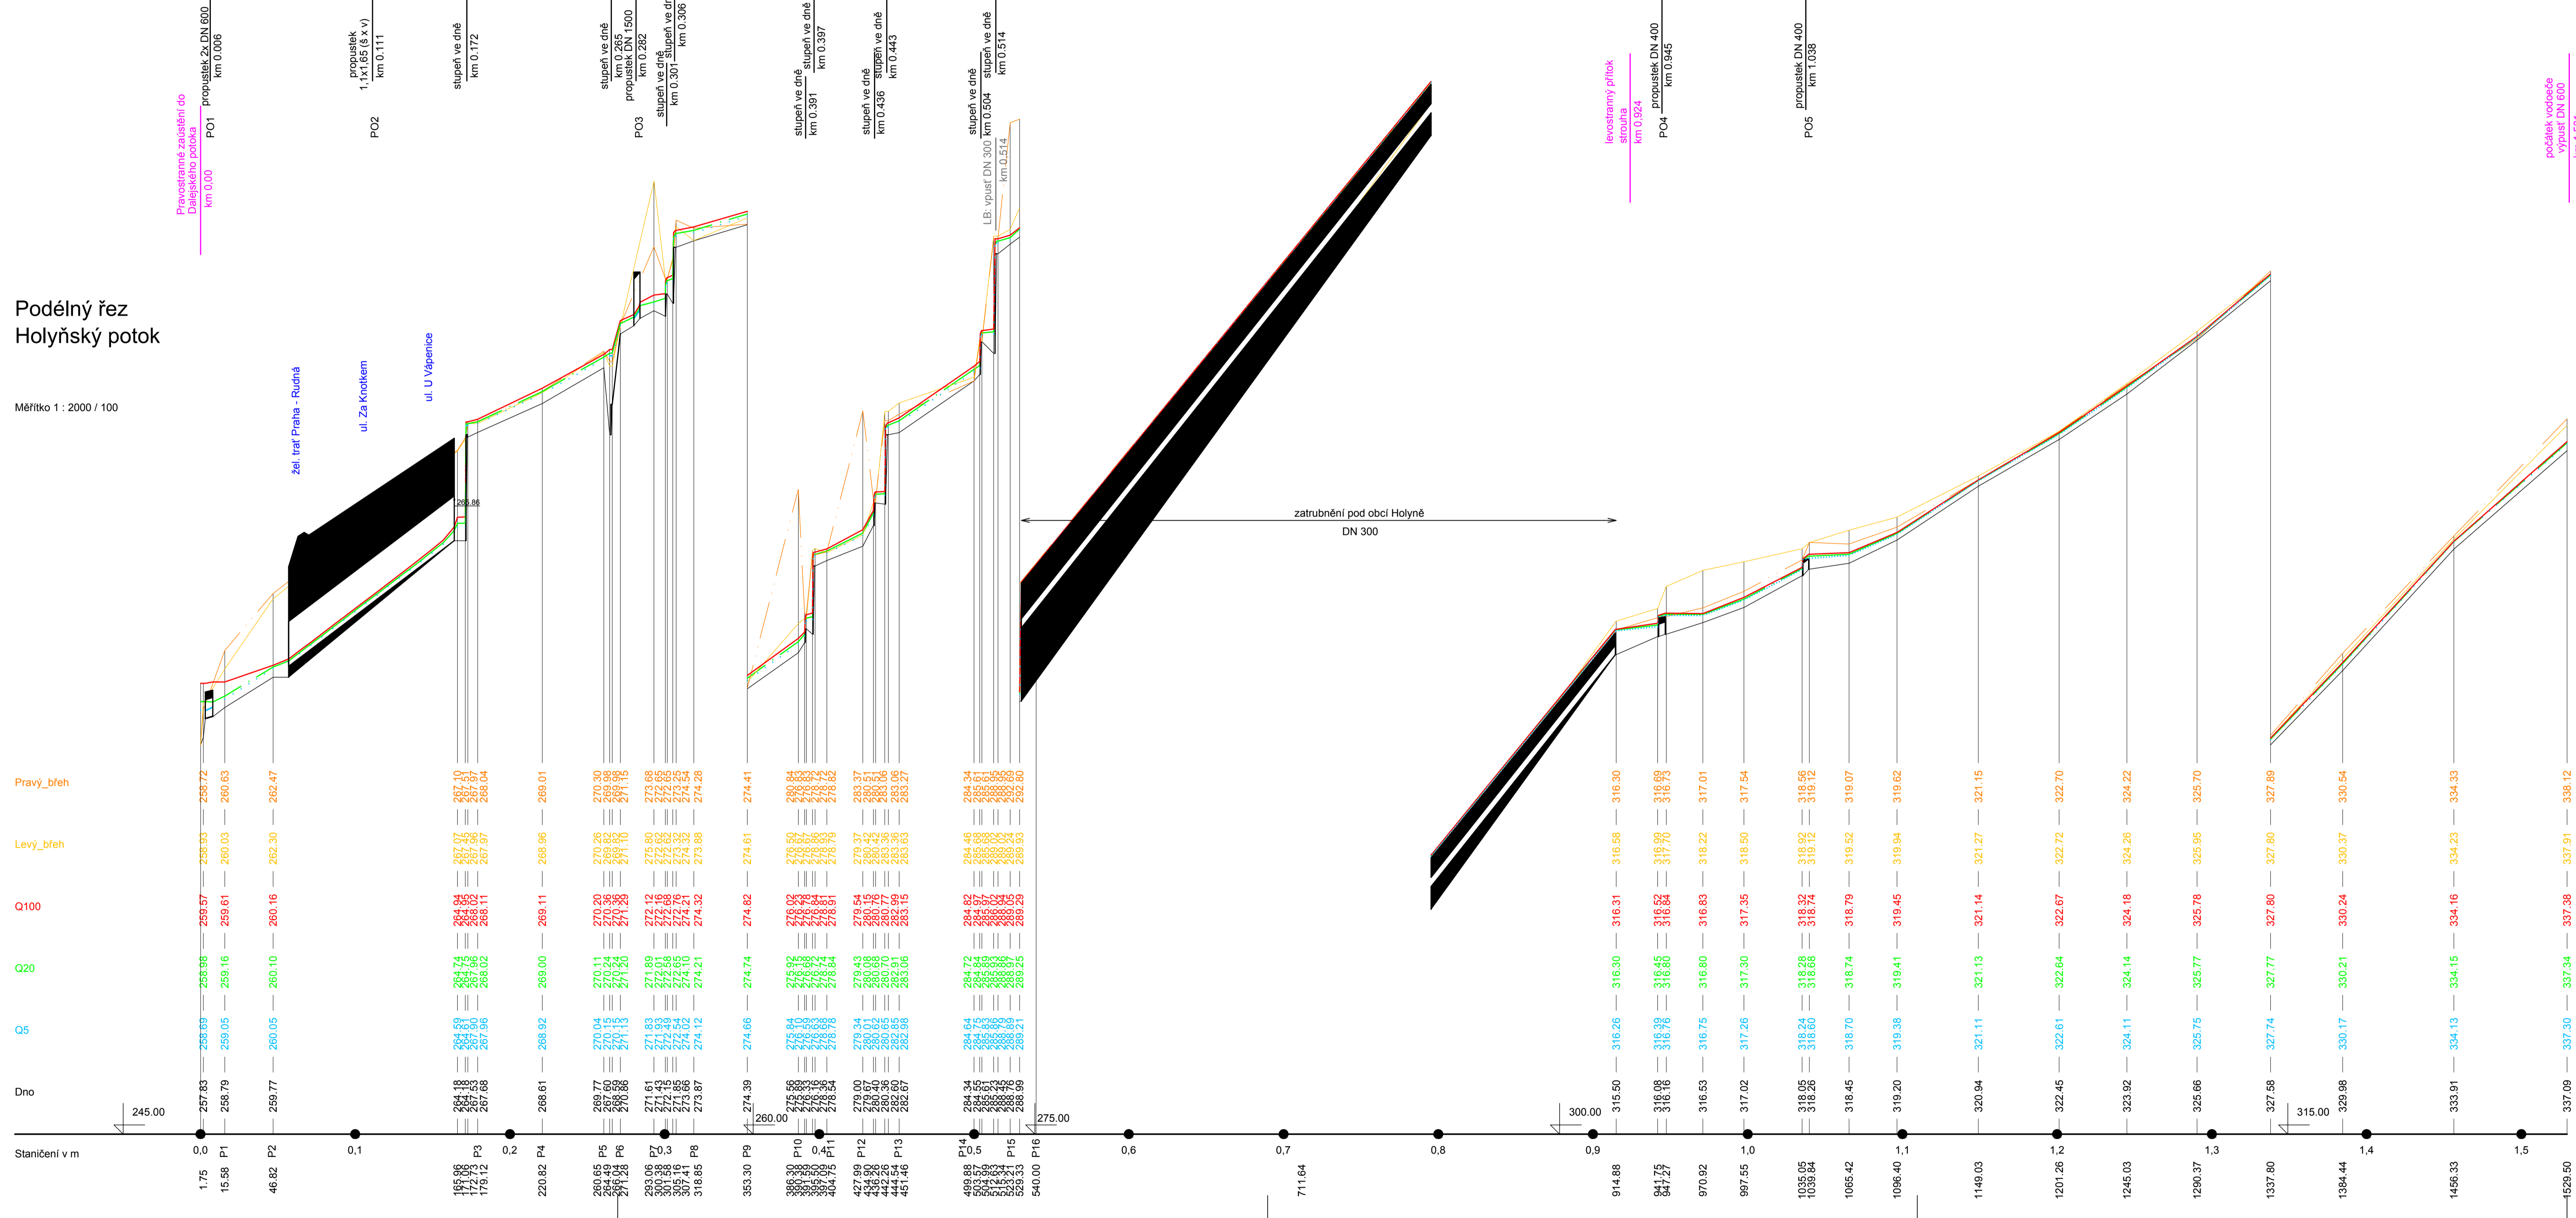

- Legenda:**
- hladina Q100
 - hladina Q20
 - hladina Q5
 - levý břeh
 - pravý břeh

Souřadnicový systém JTSK, výškový systém Bpv

d plus

Sokolovská 16/45A, 186 00 Praha 8 - Karlín
 tel. +420 221 873 111, fax. +420 221 873 247
 www.d-plus.cz
 d-plus@d-plus.cz

Hlavní inženýr projektu: Ing. Jindřich SLÁMA Ph.D.		Záp. projektant: Ing. Jindřich SLÁMA Ph.D.		Výpracoval: Ing. Lukáš TESAR	
MÚ (OÚ): Hl. m. Praha	Kraj: Hl. m. Praha	Datum: 03/2013	Služba: generel		
Investor: MMP, Odbor rozvoje veřejného prostoru, Jungmannova 35/29, Praha 1			Číslo zakázky: 3234/2012	Měřítko: 1 : 2000/100	
Zakázka: Aktualizace stavu srážko-odtokových poměrů v povodí Dalejškého potoka			Počet formátů A4: 10	Revize: -	Č. kopie:
			Číslo přílohy: 10.5.1		
Obsah: Podélný profil Holyňský potok					