


ÚZEMÍ
POVRCH ÚZEMÍ
DRUH KORYTA

k.ú. CHOLUPICE
VODNÍ TOK - OD BAZANTNICE
přirodní koryto

Podélný řez
Od Kolonie
Měřítko 1 : 2000 / 100

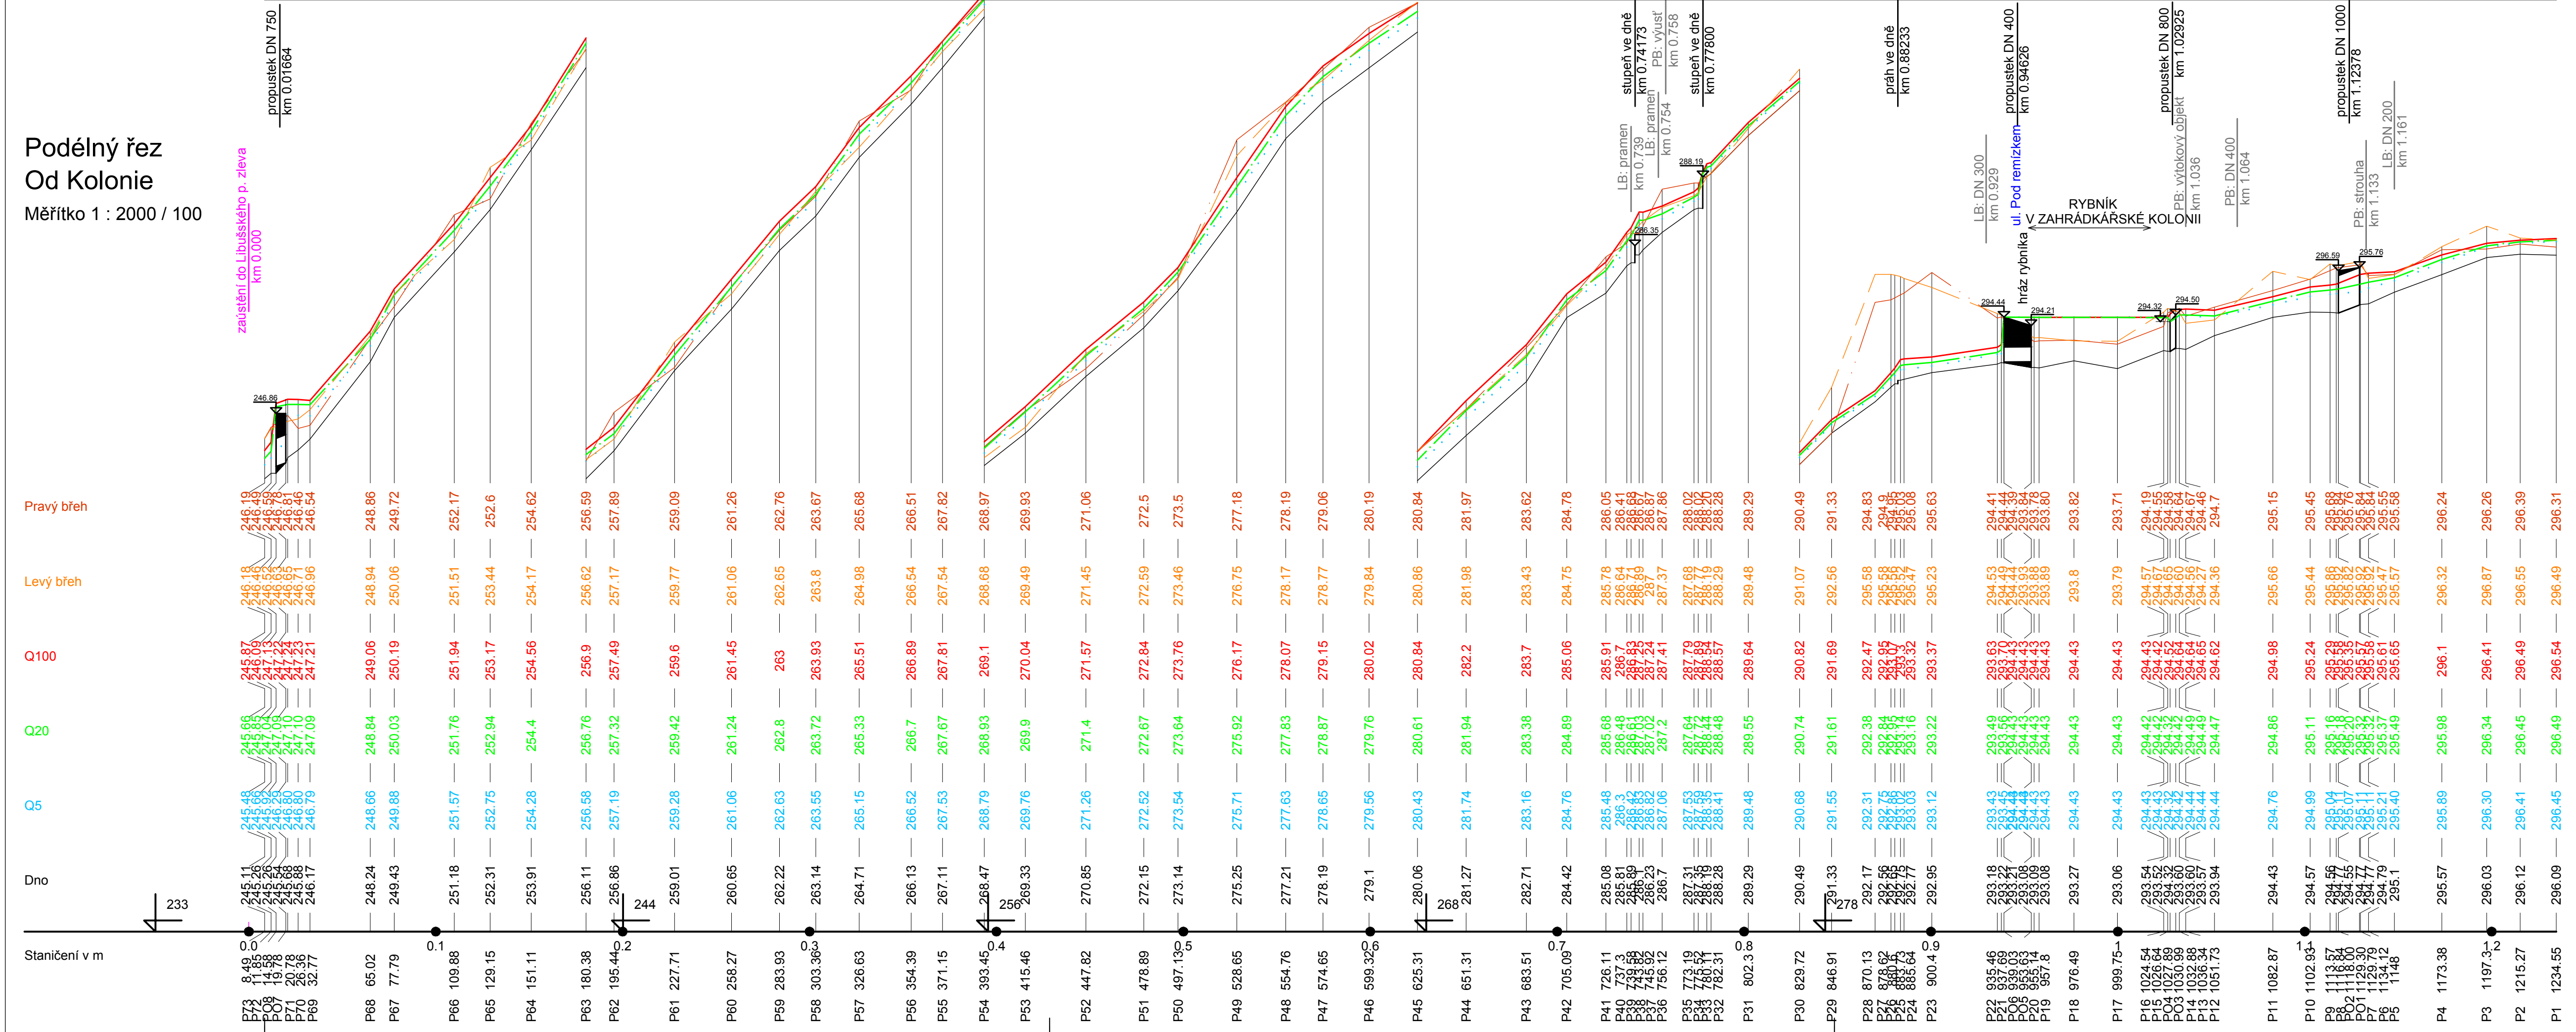

- LEGENDA:
- dno
 - levý břeh
 - pravý břeh
 - hladina Q5
 - hladina Q20
 - hladina Q100

Souřadnicový systém JTSK, výškový systém Bpv

d plus
PROJEKTOVÁ A INŽENÝRSKÁ A.S.

Sokolovská 16/45A, 186 00 Praha 8 - Karlín
tel. +420 221 873 111, fax. +420 221 873 247
www.d-plus.cz
d-plus@d-plus.cz

Hlavní inženýr projektu: Ing. Jindřich SLÁMA, Ph.D.	Zodp. projektant: In. Jindřich SLÁMA, Ph. D.	Vypracoval: Ing. Eva BLÁHOVÁ
MÚ (OÚ): HI. m. Praha	Kraj: HI. m. Praha	Datum: 08/2012
Investor: MHMP - RVP, Jungmannova 35/29, Praha 1	Stupeň: generel	Číslo zakázky: 3195/2012
Zakázka: Generel Libuškého potoka a jeho přítoků, v rozsahu území celého povodí Libuškého potoka (1-12-01-002)	Měřítko: 1:2000/100	Počet formátů A4: 5
Obsah: Podélný profil - Od kolonie	Číslo přílohy: 10.2.1.	Č. kopie: