


ÚZEMÍ  
POVRCH ÚZEMÍ  
DRUH KORYTY

Podélný řez  
Lhotský potok  
Měřítko 1 : 2000 / 100

Pravý břeh  
Levý břeh  
Q100  
Q20  
Q5  
Dno  
Staničení v m

zauštění do Fršnického p. zleva  
km 0,000

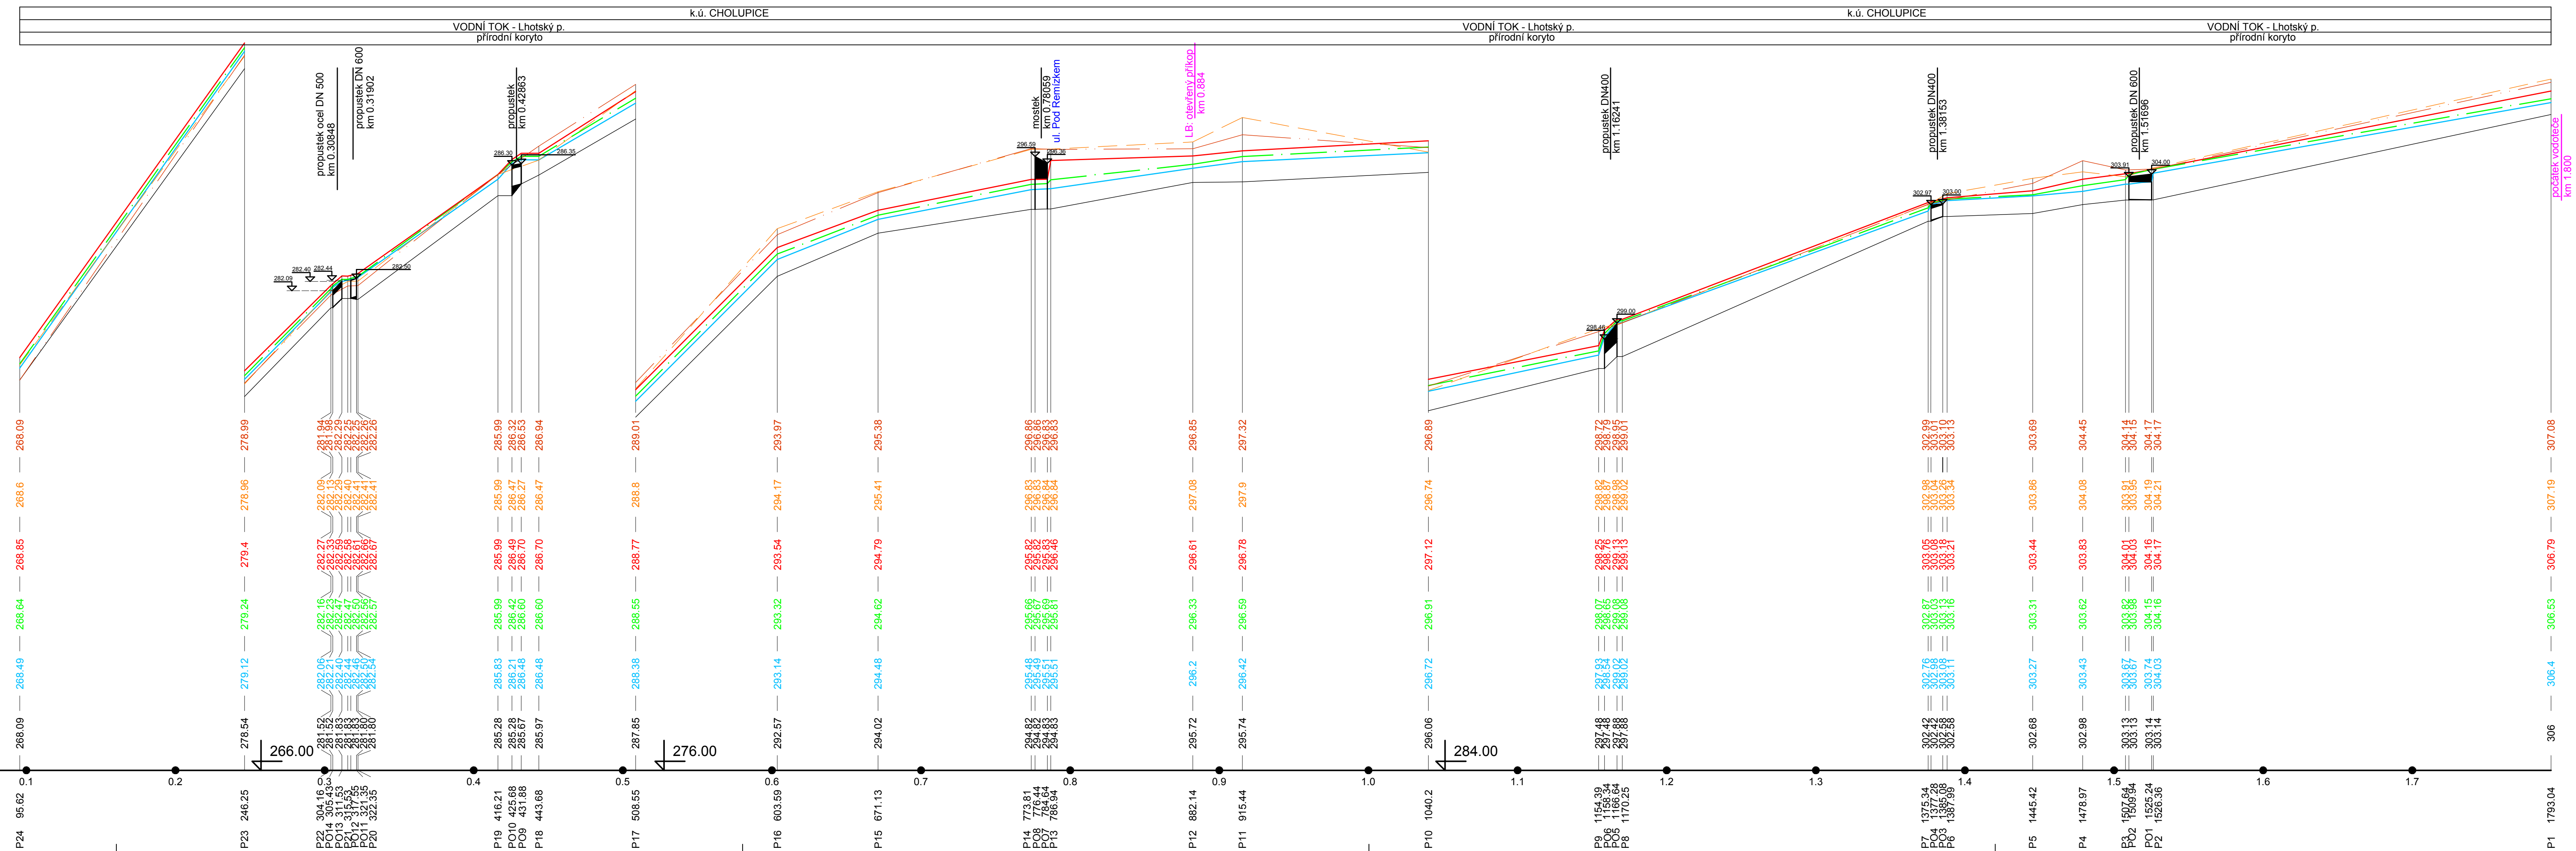

LEGENDA:

- dno
- levý břeh
- pravý břeh
- hladina Q5
- hladina Q20
- hladina Q100

Souřadnicový systém JTSK, výškový systém Bpv

<b>d plus</b> PROJEKTOVÁ A INŽENÝRSKÁ A.S.		Sokolovská 16/45A, 186 00 Praha 8 - Karlín tel. +420 221 873 111, fax. +420 221 873 247 www.d-plus.cz d-plus@d-plus.cz	
Hlavní inženýr projektu: Ing. Jindřich SLÁMA, Ph.D.	Zodp. projektant: In. Jindřich SLÁMA, Ph. D.	Vypracoval: Ing. Eva BLÁHOVÁ	Datum: 08/2012
MÚ (OÚ): Hl. m. Praha	Kraj: Hl. m. Praha	Investor: MHMP - RVP, Jungmannova 35/29, Praha 1	Stupeň: generel
Zakázka: Generel Libušského potoka a jeho přítoků, v rozsahu území celého povodí Libušského potoka (1-12-01-002)		Číslo zakázky: 3195/2012	Měřítko: 1:2000/100
Obsah: Podélný profil - Lhotský potok		Počet formátů A4: 6	Č. kopie: 10.4.1.